

VILLA CÉLESTE Sainte-Adresse



16 rue des Guêpes
76310 - SAINTE-ADRESSE

Logement 143

2 pièces - R+4


Entrée-Séjour-Cuisine	39,79 m ²
(Surface au sol	44,75 m ²)
Chambre 1	14,58 m ²
(Surface au sol	16,84 m ²)
Salle de bain	6,00 m ²

Surface habitable totale 60,37 m²

Nota : La surface des placards est incluse dans celle des pièces attenantes

Localisation



rue des Guêpes

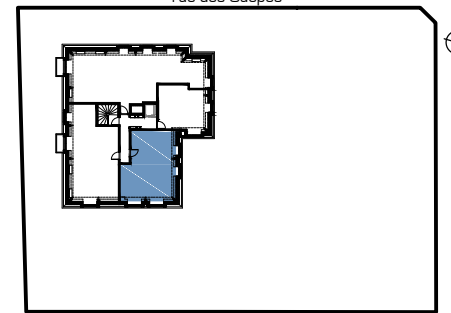

rue du Général de Gaulle

rue Chef de Caux

Signataire	Date :	
Plan Notaire	Acquéreur	Vinci Immobilier
Visa		
Date : 03/06/2024	Indice :	0

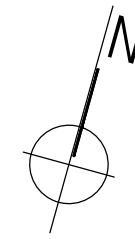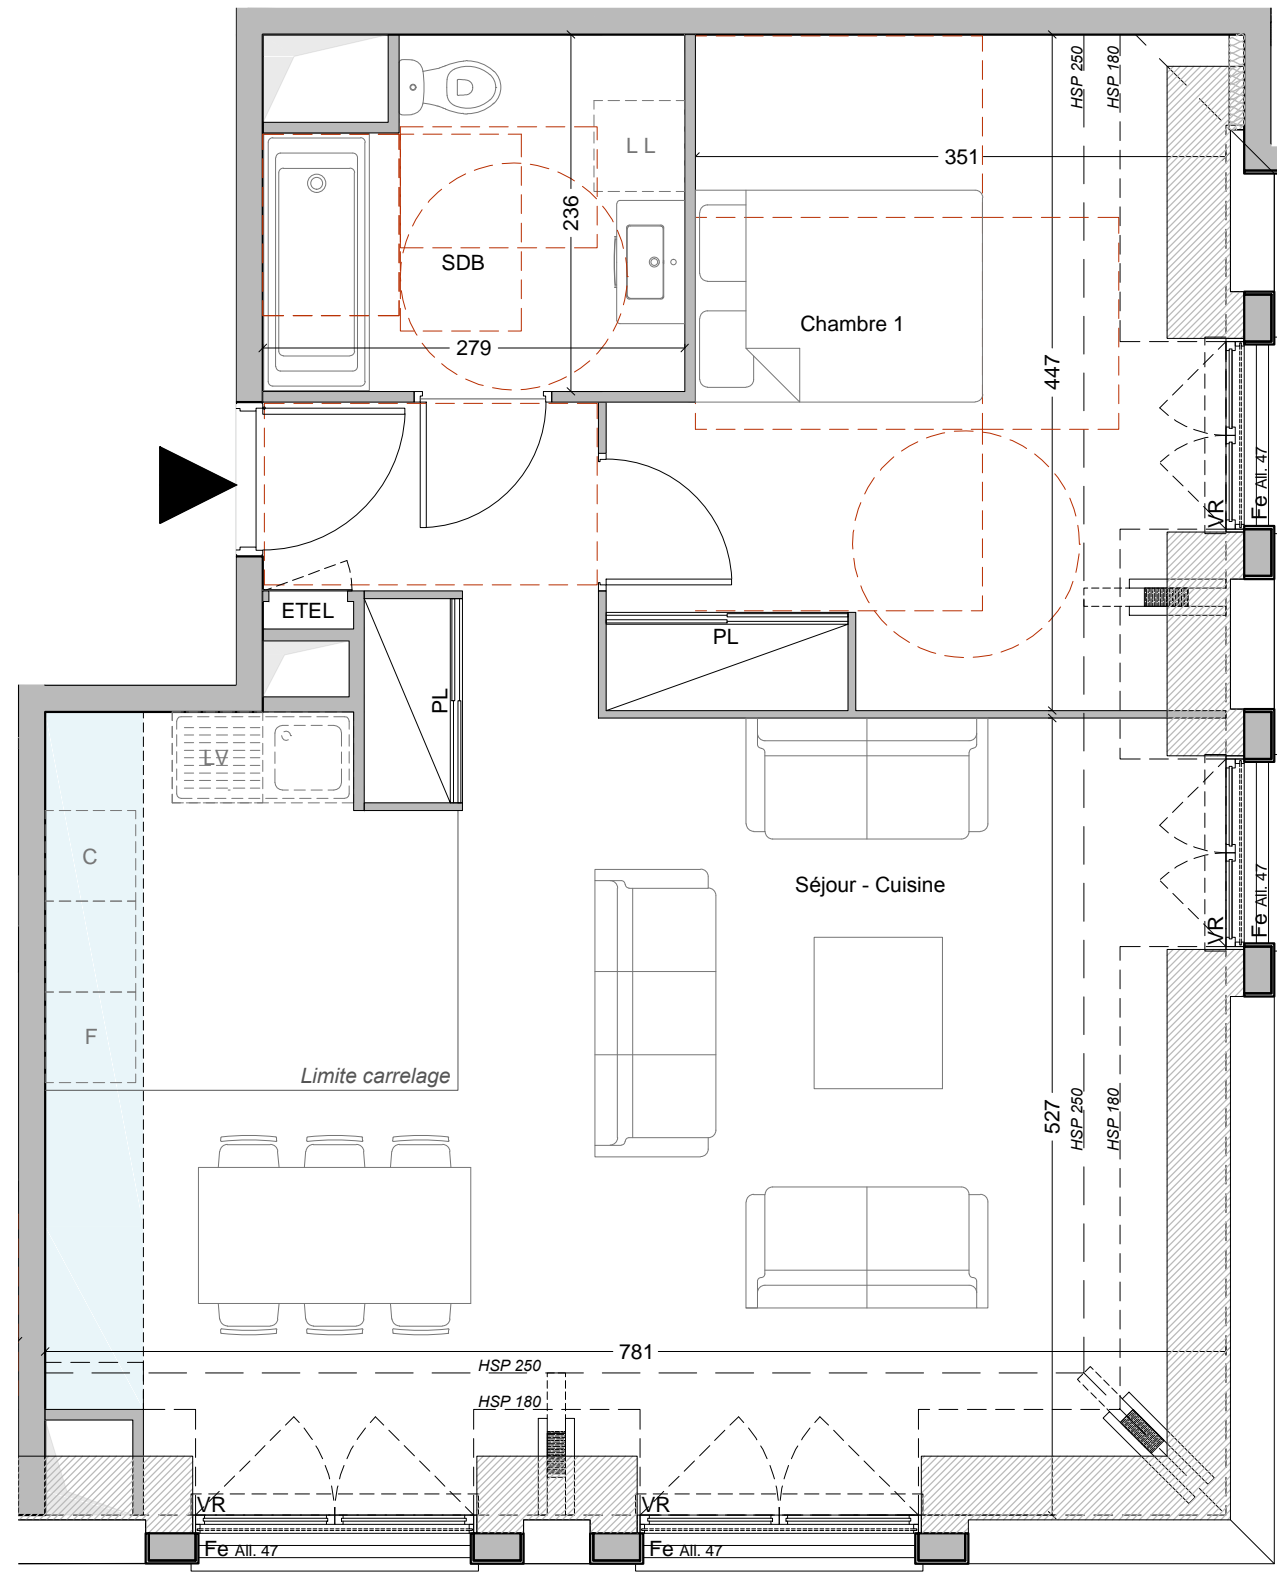

Echelle graphique 0 0,5 1 1,5 2m

LL Lave-linge
 LV Lave-vaisselle
 F Réfrigérateur
 C Cuisson
 PL Placard
 PF Porte-fenêtre
 Fe Fenêtre sur allège
 VR Coffre de volet roulant
 Soffites / Faux-plafonds
 ETEL Tableau électrique

L'acquéreur reconnaît avoir été informé que ce plan et ces côtes sont susceptibles de subir des modifications suite à la mise au point des plans d'exécution et des impératifs techniques.
 Mobilier non fourni et positionné à titre purement indicatif.