

VILLA CÉLESTE Sainte-Adresse



16 rue des Guêpes
76310 - SAINTE-ADRESSE

Logement 114

3 pièces - R+1

| | |
|-----------------------------|----------------------|
| Entrée-Séjour-Cuisine | 36,48 m ² |
| Dégagement | 3,48 m ² |
| Chambre 1 | 12,54 m ² |
| Chambre 2 | 11,35 m ² |
| Salle de bain | 6,14 m ² |

Surface habitable totale 69,99 m²




Balcon 3,95 m²

Surface extérieure totale 3,95 m²

Nota : La surface des placards est incluse dans celle des pièces attenantes

Localisation

rue des Guêpes

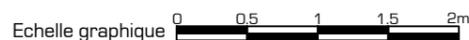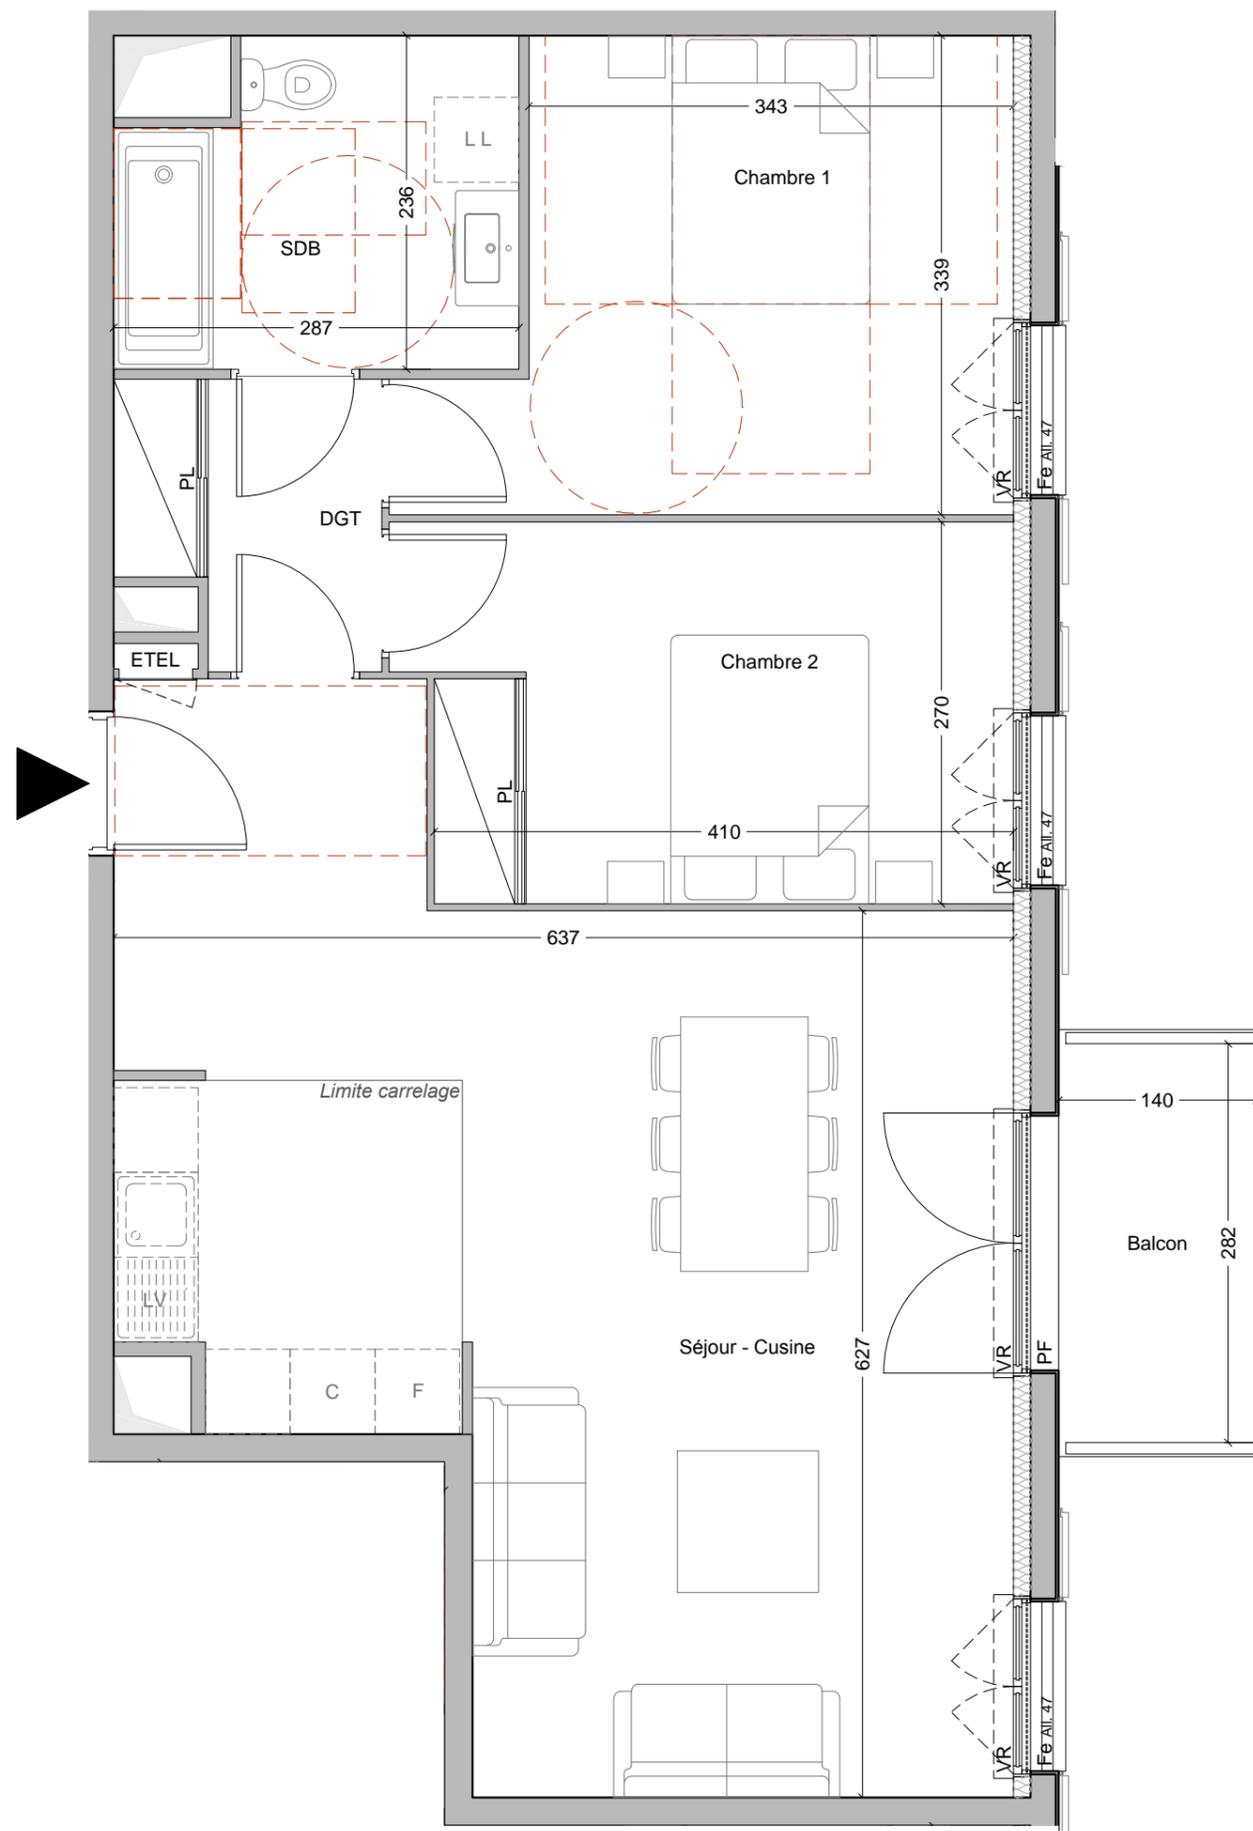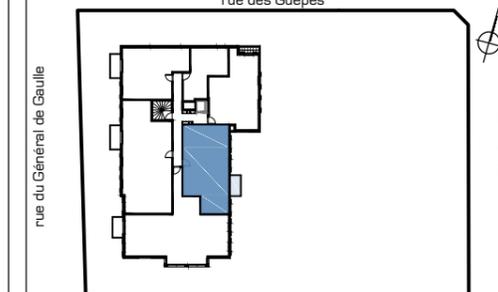

- LL Lave-linge
- LV Lave-vaisselle
- F Réfrigérateur
- C Cuisson
- PL Placard
- PF Porte-fenêtre
- Fe Fenêtre sur allège
- VR Coffre de volet roulant
- Soffites / Faux-plafonds
- EDEL Tableau électrique

L'acquéreur reconnaît avoir été informé que ce plan et ces côtes sont susceptibles de subir des modifications suite à la mise au point des plans d'exécution et des impératifs techniques.
Mobiliers non fournis et positionnés à titre purement indicatif.

| | | |
|-------------------|-----------|------------------|
| Signataire | Date : | |
| Plan Notaire | Acquéreur | Vinci Immobilier |
| Visa | | |
| Date : 03/06/2024 | Indice : | 0 |