




Angle rue François de Curel  
et place Saint-Thiébauld  
57000 Metz

BATIMENT B  
Logement 204

Etage 2  
T3

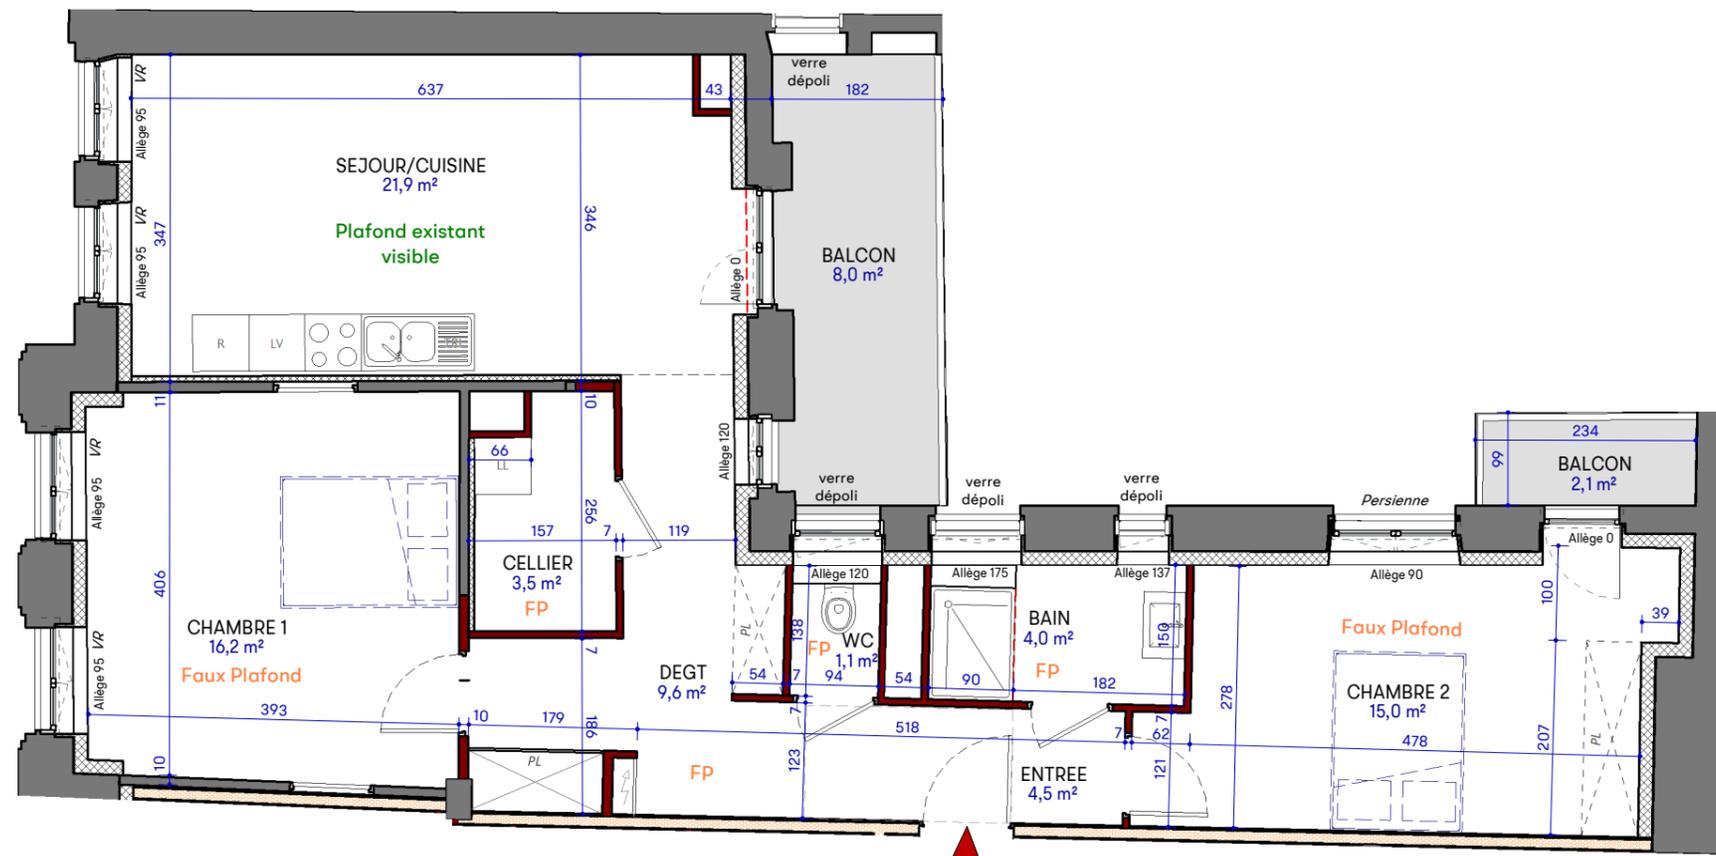

**SURFACES HABITABLES (m²)**

SEJOUR/CUISINE	21,9 m²
CHAMBRE 1	16,2 m²
CHAMBRE 2	15,0 m²
DEGT	9,6 m²
ENTREE	4,5 m²
BAIN	4,0 m²
CELLIER	3,5 m²
WC	1,1 m²

**TOTAL HABITABLE 75,8 m²**

BALCON 8,0 m²  
BALCON 2,1 m²

**TOTAL ANNEXES 10,1 m²**



ARCHITECTURE  
BUILD  
CONCEPT  
DESIGN

**LEGENDE**

- Module thermique d'appartement
- Tableau électrique
- VL : Volet roulant

- Faux-plafond / hauteur réduite
- Existant démolir

- PL : Emplacement placard
- LV : Emplacement lave-vaisselle
- LL : Emplacement lave-linge
- R : Emplacement réfrigérateur



Nota : Des modifications sont susceptibles d'être apportées à ce plan en fonction des nécessités techniques et administratives lors de la réalisation, pour les dimensions libres, positions des baies et équipements. Les surfaces données sont approximatives. Les retombées, soffites, faux-plafonds, emplacements des équipements sont figurés à titre indicatif. Les surfaces habitables sont conformes au décret du 23 mars 1997 (Art.4.1).

