




Angle rue François de Curel
et place Saint-Thiebault
57000 Metz

BATIMENT B
Logement 407

Etage 4
T3

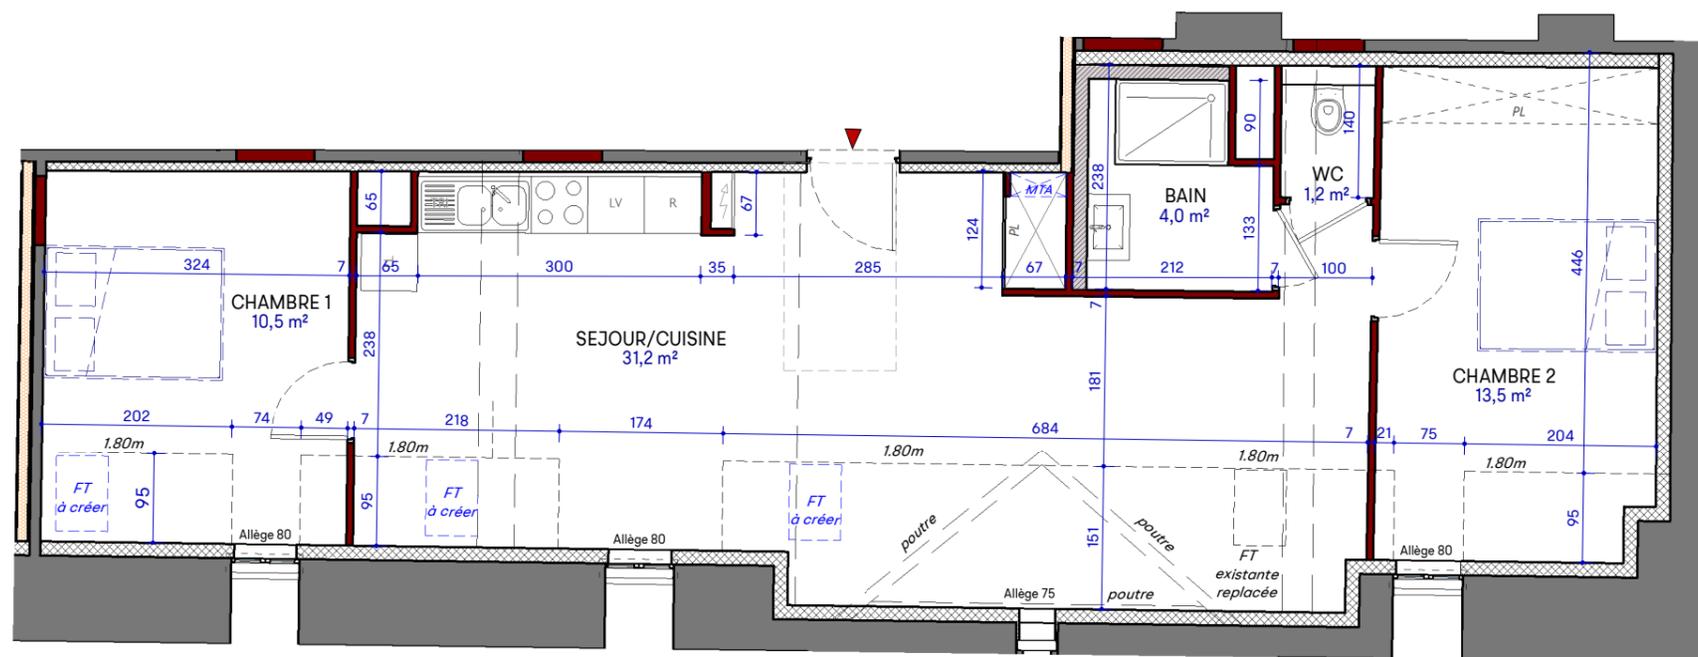

SURFACES HABITABLES (m²)

SEJOUR/CUISINE	31,2 m²
CHAMBRE 2	13,5 m²
CHAMBRE 1	10,5 m²
BAIN	4,0 m²
WC	1,2 m²

TOTAL HABITABLE 60,4 m²

TOTAL ANNEXES



LEGENDE

-  Module thermique d'appartement
-  Faux-plafond / hauteur réduite
-  Tableau électrique
-  Existant démolir
-  VL : Volet roulant
-  PL : Emplacement placard
-  LV : Emplacement lave-vaisselle
-  LL : Emplacement lave-linge
-  R : Emplacement réfrigérateur



Nota : Des modifications sont susceptibles d'être apportées à ce plan en fonction des nécessités techniques et administratives lors de la réalisation, pour les dimensions libres, positions des baies et équipements. Les surfaces données sont approximatives. Les retombées, soffites, faux-plafonds, emplacements des équipements sont figurés à titre indicatif. Les surfaces habitables sont conformes au décret du 23 mars 1997 (Art.4.1).

