




Angle rue François de Curel
et place Saint-Thiébauld
57000 Metz

BATIMENT B
Logement 304

Etage 3
T3

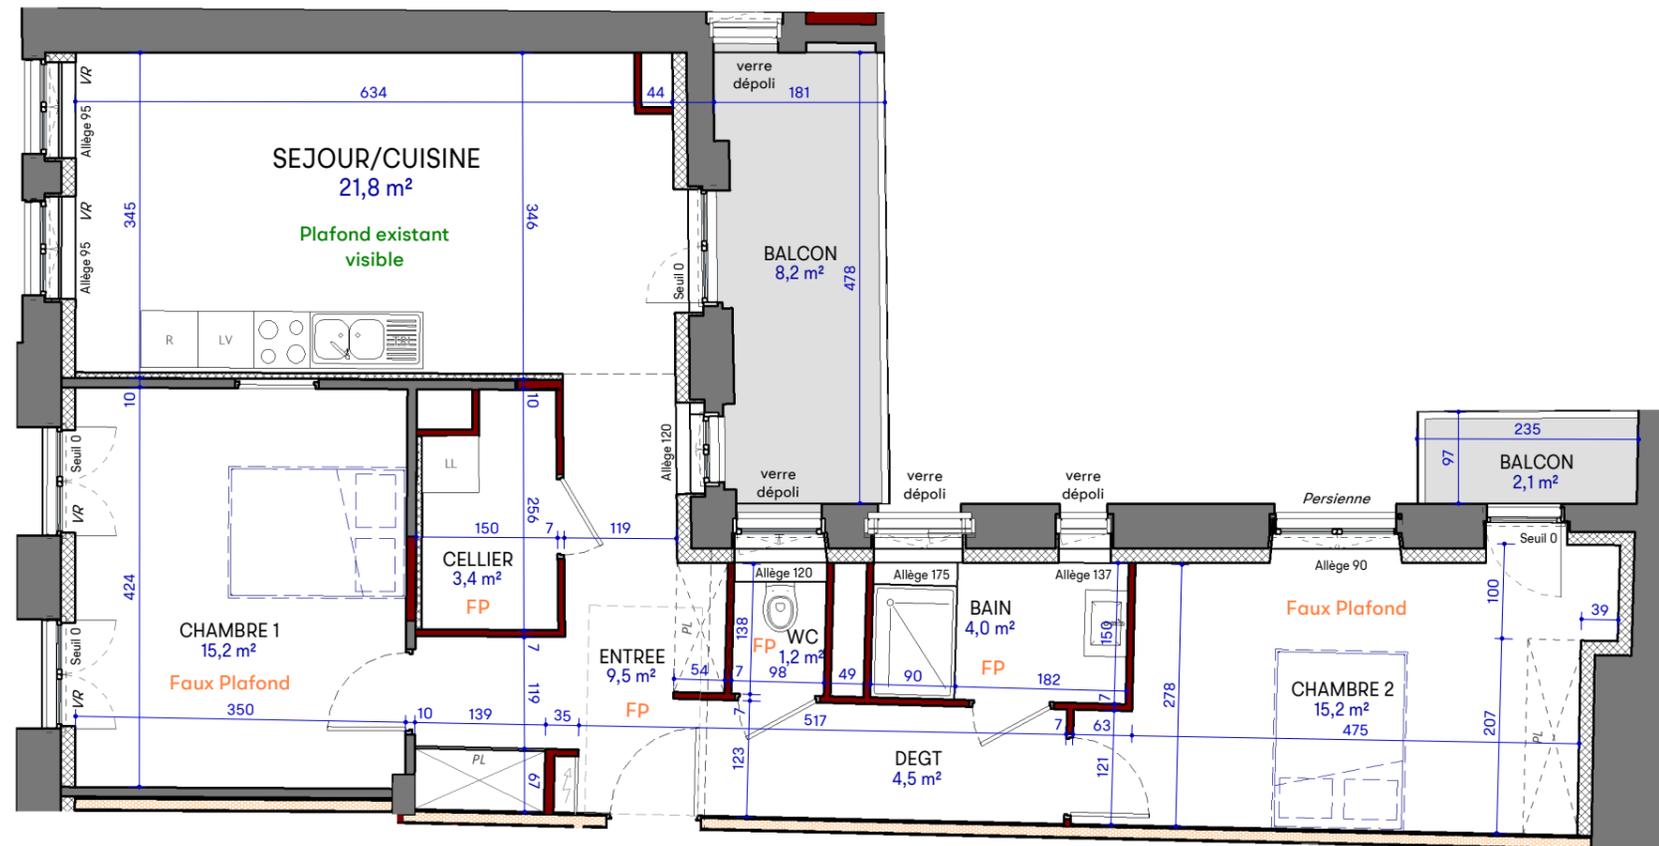

SURFACES HABITABLES (m²)

SEJOUR/COUISINE	21,8 m²
CHAMBRE 2	15,2 m²
CHAMBRE 1	15,2 m²
ENTREE	9,5 m²
DEGT	4,5 m²
BAIN	4,0 m²
CELLIER	3,4 m²
WC	1,2 m²

TOTAL HABITABLE 74,8 m²

BALCON	8,2 m²
BALCON	2,1 m²

TOTAL ANNEXES 10,3 m²

LEGENDE

- Module thermique d'appartement
- Faux-plafond / hauteur réduite
- Tableau électrique
- Existant démolir
- VL : Volet roulant

- PL : Emplacement placard
- LV : Emplacement lave-vaisselle
- LL : Emplacement lave-linge
- R : Emplacement réfrigérateur



ARCHITECTURE
BUILD
CONCEPT
DESIGN

Nota : Des modifications sont susceptibles d'être apportées à ce plan en fonction des nécessités techniques et administratives lors de la réalisation, pour les dimensions libres, positions des baies et équipements. Les surfaces données sont approximatives. Les retombées, soffites, faux-plafonds, emplacements des équipements sont figurés à titre indicatif. Les surfaces habitables sont conformes au décret du 23 mars 1997 (Art.4.1).

