




Angle rue François de Curel
et place Saint-Thiébault
57000 Metz

BATIMENT B
Logement 206

Etage 2
T4

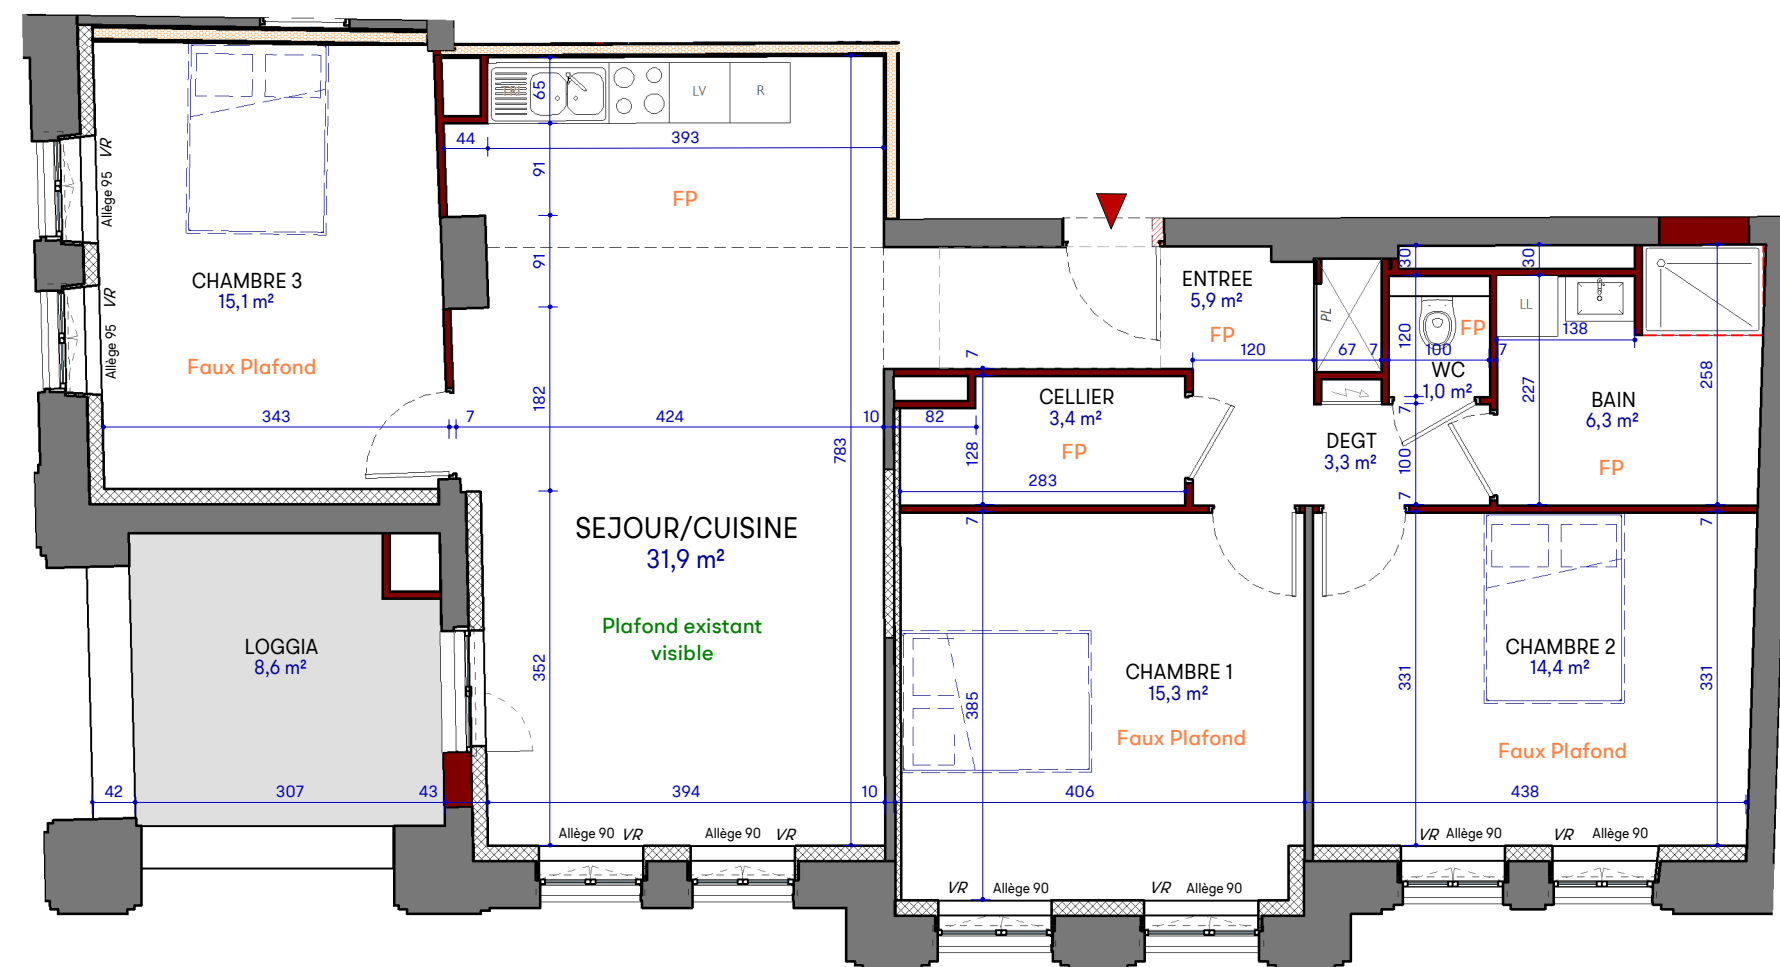

SURFACES HABITABLES (m²)

| | |
|----------------|---------|
| SEJOUR/CUISINE | 31,9 m² |
| CHAMBRE 1 | 15,3 m² |
| CHAMBRE 3 | 15,1 m² |
| CHAMBRE 2 | 14,4 m² |
| BAIN | 6,3 m² |
| ENTREE | 5,9 m² |
| CELLIER | 3,4 m² |
| DEGT | 3,3 m² |
| WC | 1,0 m² |

TOTAL HABITABLE 96,6 m²


LOGGIA 8,6 m²

TOTAL ANNEXES 8,6 m²



LEGENDE

| | | |
|--------------------------------|--------------------------------|---------------------------------|
| Module thermique d'appartement | Faux-plafond / hauteur réduite | PL : Emplacement placard |
| Tableau électrique | Existant démolì | LV : Emplacement lave-vaisselle |
| VL : Volet roulant | | LL : Emplacement lave-linge |
| | | R : Emplacement réfrigérateur |

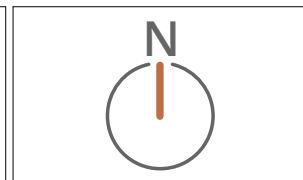

Nota : Des modifications sont susceptibles d'être apportées à ce plan en fonction des nécessités techniques et administratives lors de la réalisation, pour les dimensions libres, positions des baies et équipements. Les surfaces données sont approximatives. Les retombées, soffites, faux-plafonds, emplacements des équipements sont figurés à titre indicatif. Les surfaces habitables sont conformes au décret du 23 mars 1997 (Art.4.1).

