



R+1 - BATIMENT B - LOGEMENT B15 - T2

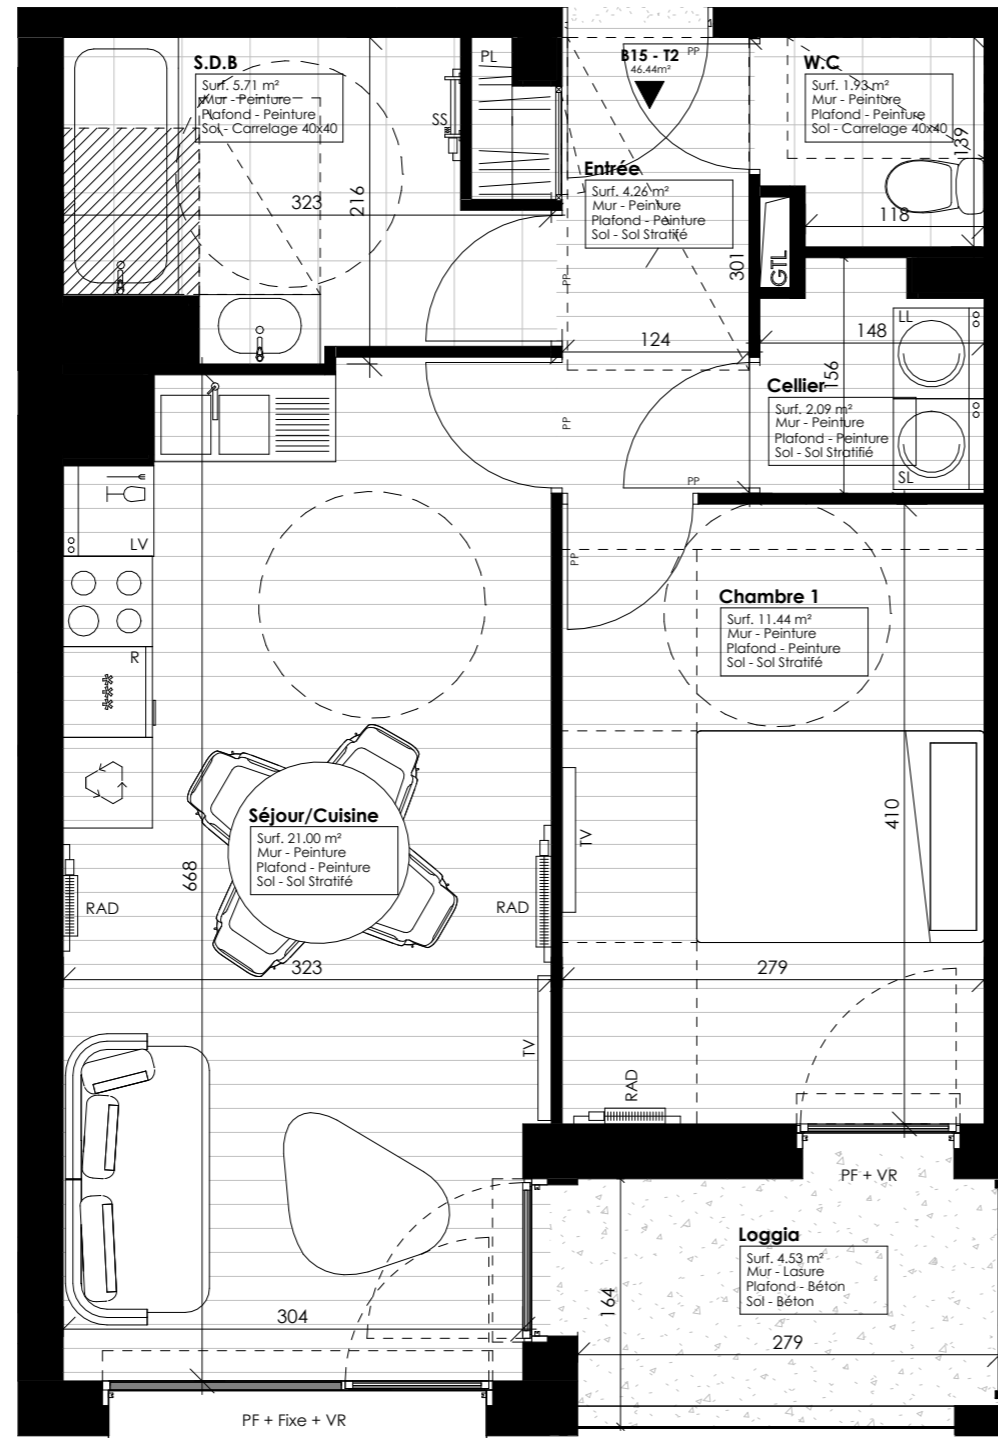
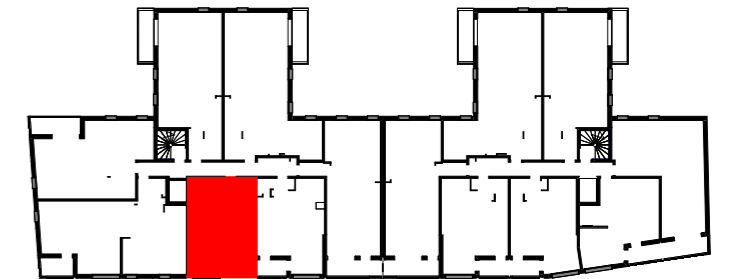


TABLEAU DES SURFACES

Cellier	2.09 m ²	Loggia	4.53 m ²
Chambre 1	11.44 m ²	SURFACE HABITABLE	4.53 m²
Entrée	4.26 m ²		
S.D.B	5.71 m ²		
Séjour/Cuisine	21.00 m ²		
W.C	1.93 m ²		
SURFACE HABITABLE	46.44 m²		

LEGENDE

PF Porte Fenêtre	R Réfrigérateur	LV Lave Vaisselle
OB Oscillo Battant	PP Porte Pleine	LL Lave Linge
Fixe Chassis Fixe	GTL Tableau Electrique	SL Sèche Linge
AVF Allège Vitrée Fixe	GC Garde Corps	SS Sèche Serviette
VR Volet Roulant	PL Placard	RAD Radiateur

16/05/2024

NOTA : Les présents plans sont établis sur la base du dossier de permis de construire et pourront subir des adaptations dimensionnelles, techniques ou d'organisation afin de répondre aux contraintes induites par les études détaillées d'exécution. Les poutres, soffites et faux-plafonds n'apparaissent pas systématiquement sur les plans. Les éléments de mobiliers, non contractuels, ne figurent qu'à titre indicatif. L'implantation de la chaudière est susceptible d'être modifiée.

