




## PLAN DE VENTE

Immeuble 55 logements - commerces - parking  
Avenue François Béranger  
06700 SAINT-LAURENT-DU-VAR


R+1 (équivalent 2<sup>ème</sup> étage)

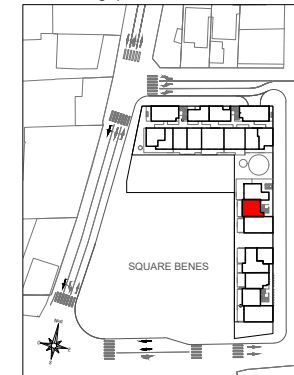



R+2

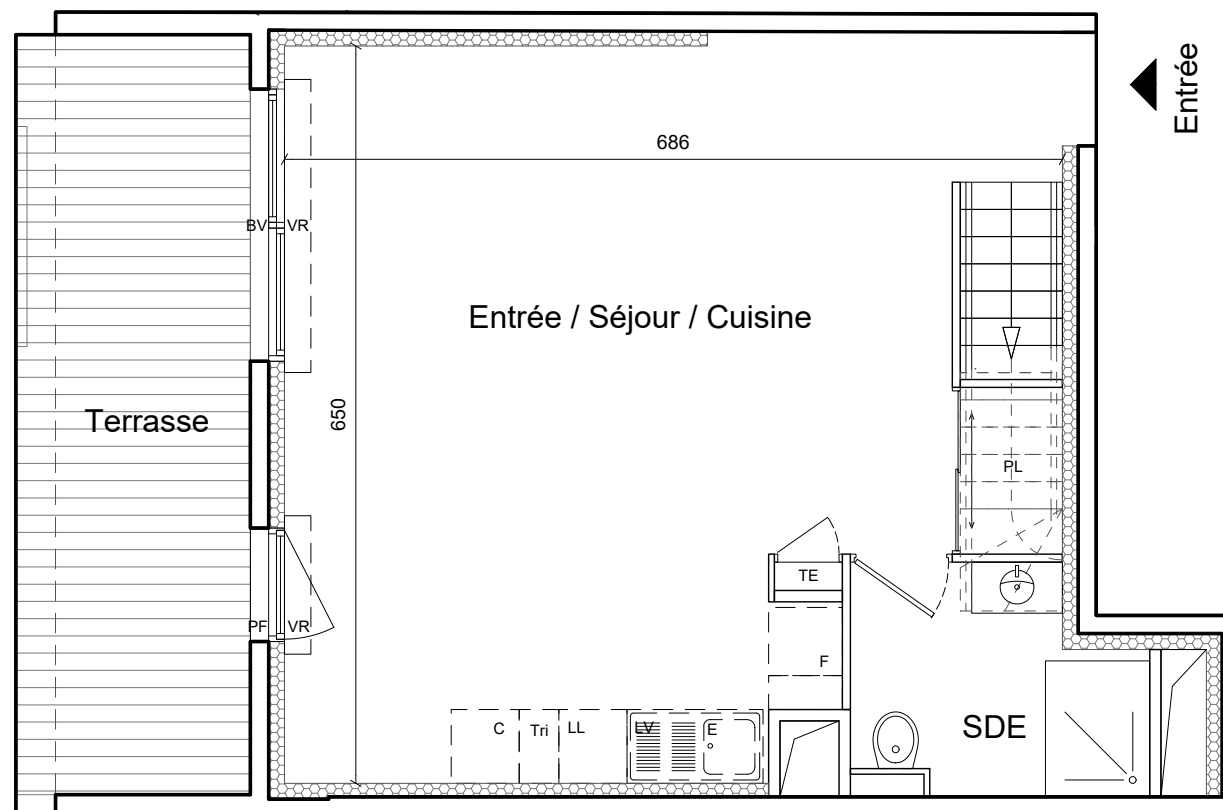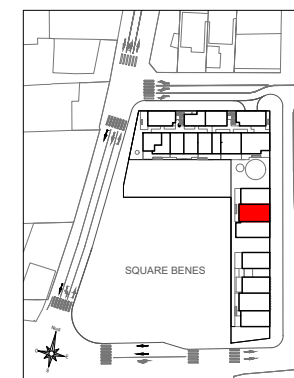

Niveau d'accès (R+1 / équivalent 2<sup>ème</sup> étage)

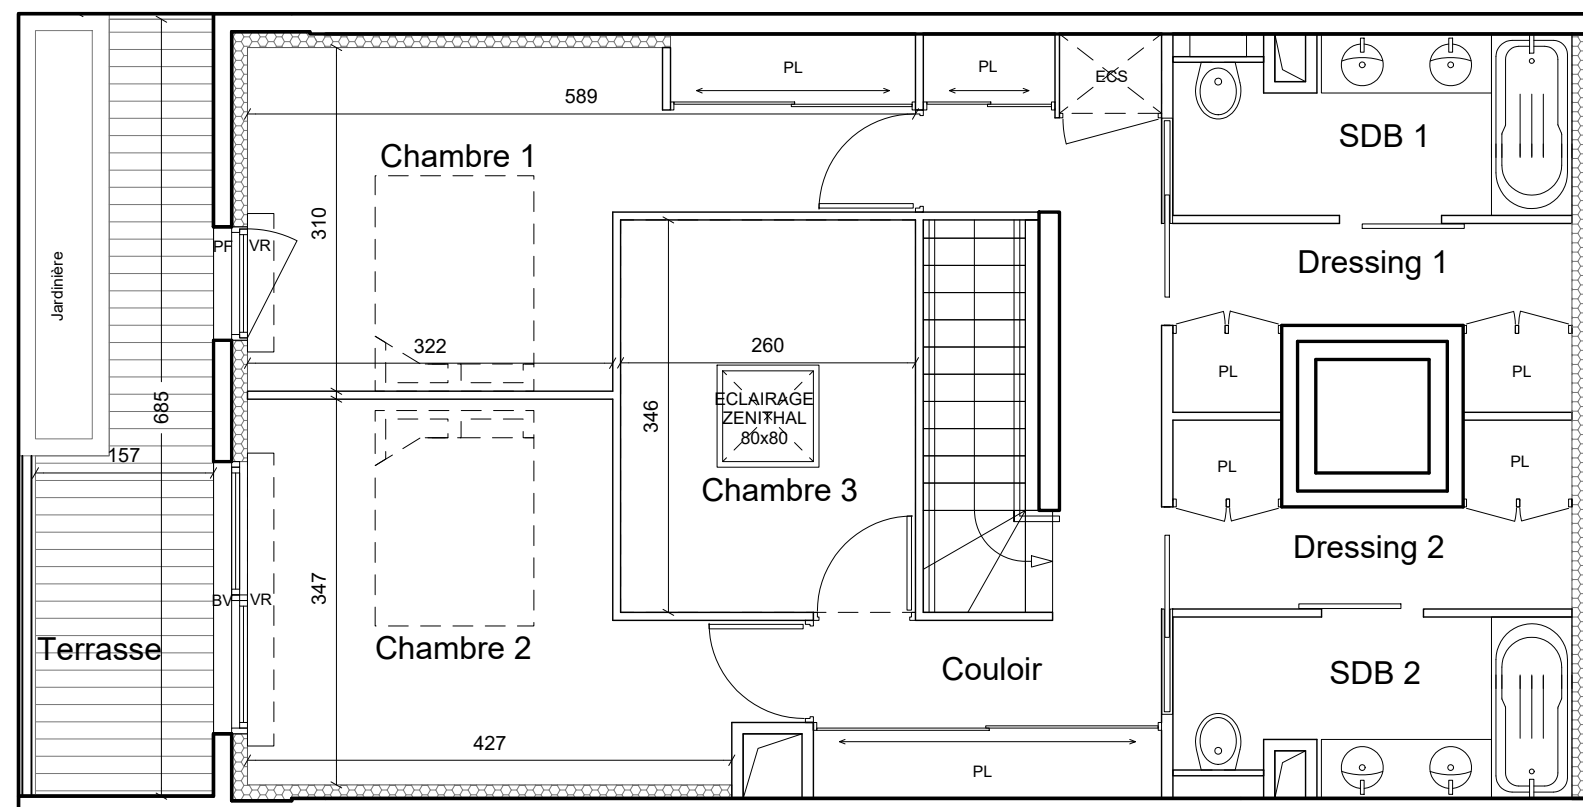

Niveau haut (R+2)

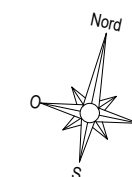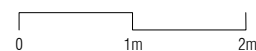

Appartement C102			
R+1 / R+2	4 pièces duplex		
Niveau d'accès	Séjour / Cuisine / Entrée	40.16m <sup>2</sup>	
	SDE	4.69m <sup>2</sup>	
Niveau haut	Chambre 1	13.85m <sup>2</sup>	
	Chambre 2	13.05m <sup>2</sup>	
	Chambre 3	9m <sup>2</sup>	
	Dressing 1	4.65m <sup>2</sup>	
	Dressing 2	4.65m <sup>2</sup>	
	SDB 1	5.18m <sup>2</sup>	
	SDB 2	5.18m <sup>2</sup>	
Couloir	11.38m <sup>2</sup>		
TOTAL SURFACE HABITABLE (m <sup>2</sup> )		111.79m <sup>2</sup>	
Terrasse 1		13.86m <sup>2</sup>	
Terrasse 2 cis jardinière		11.86m <sup>2</sup>	
TOTAL SURFACE		137.51m <sup>2</sup>	
<b>Légende :</b>			
LL: Lave linge	E: Evier	S: Sèche-serviettes	BV: Baie vitrée
LV: Lave vaisselle	C: Cuisson	F: Fenêtre	FA: Fen. All. Vitrée
VR: Volet roulant	R: Réfrigérateur	PF: Porte-fenêtre	■ Faux-plafond
PL: Placard	F: Four	ECS: Eau chaude sanitaire	