
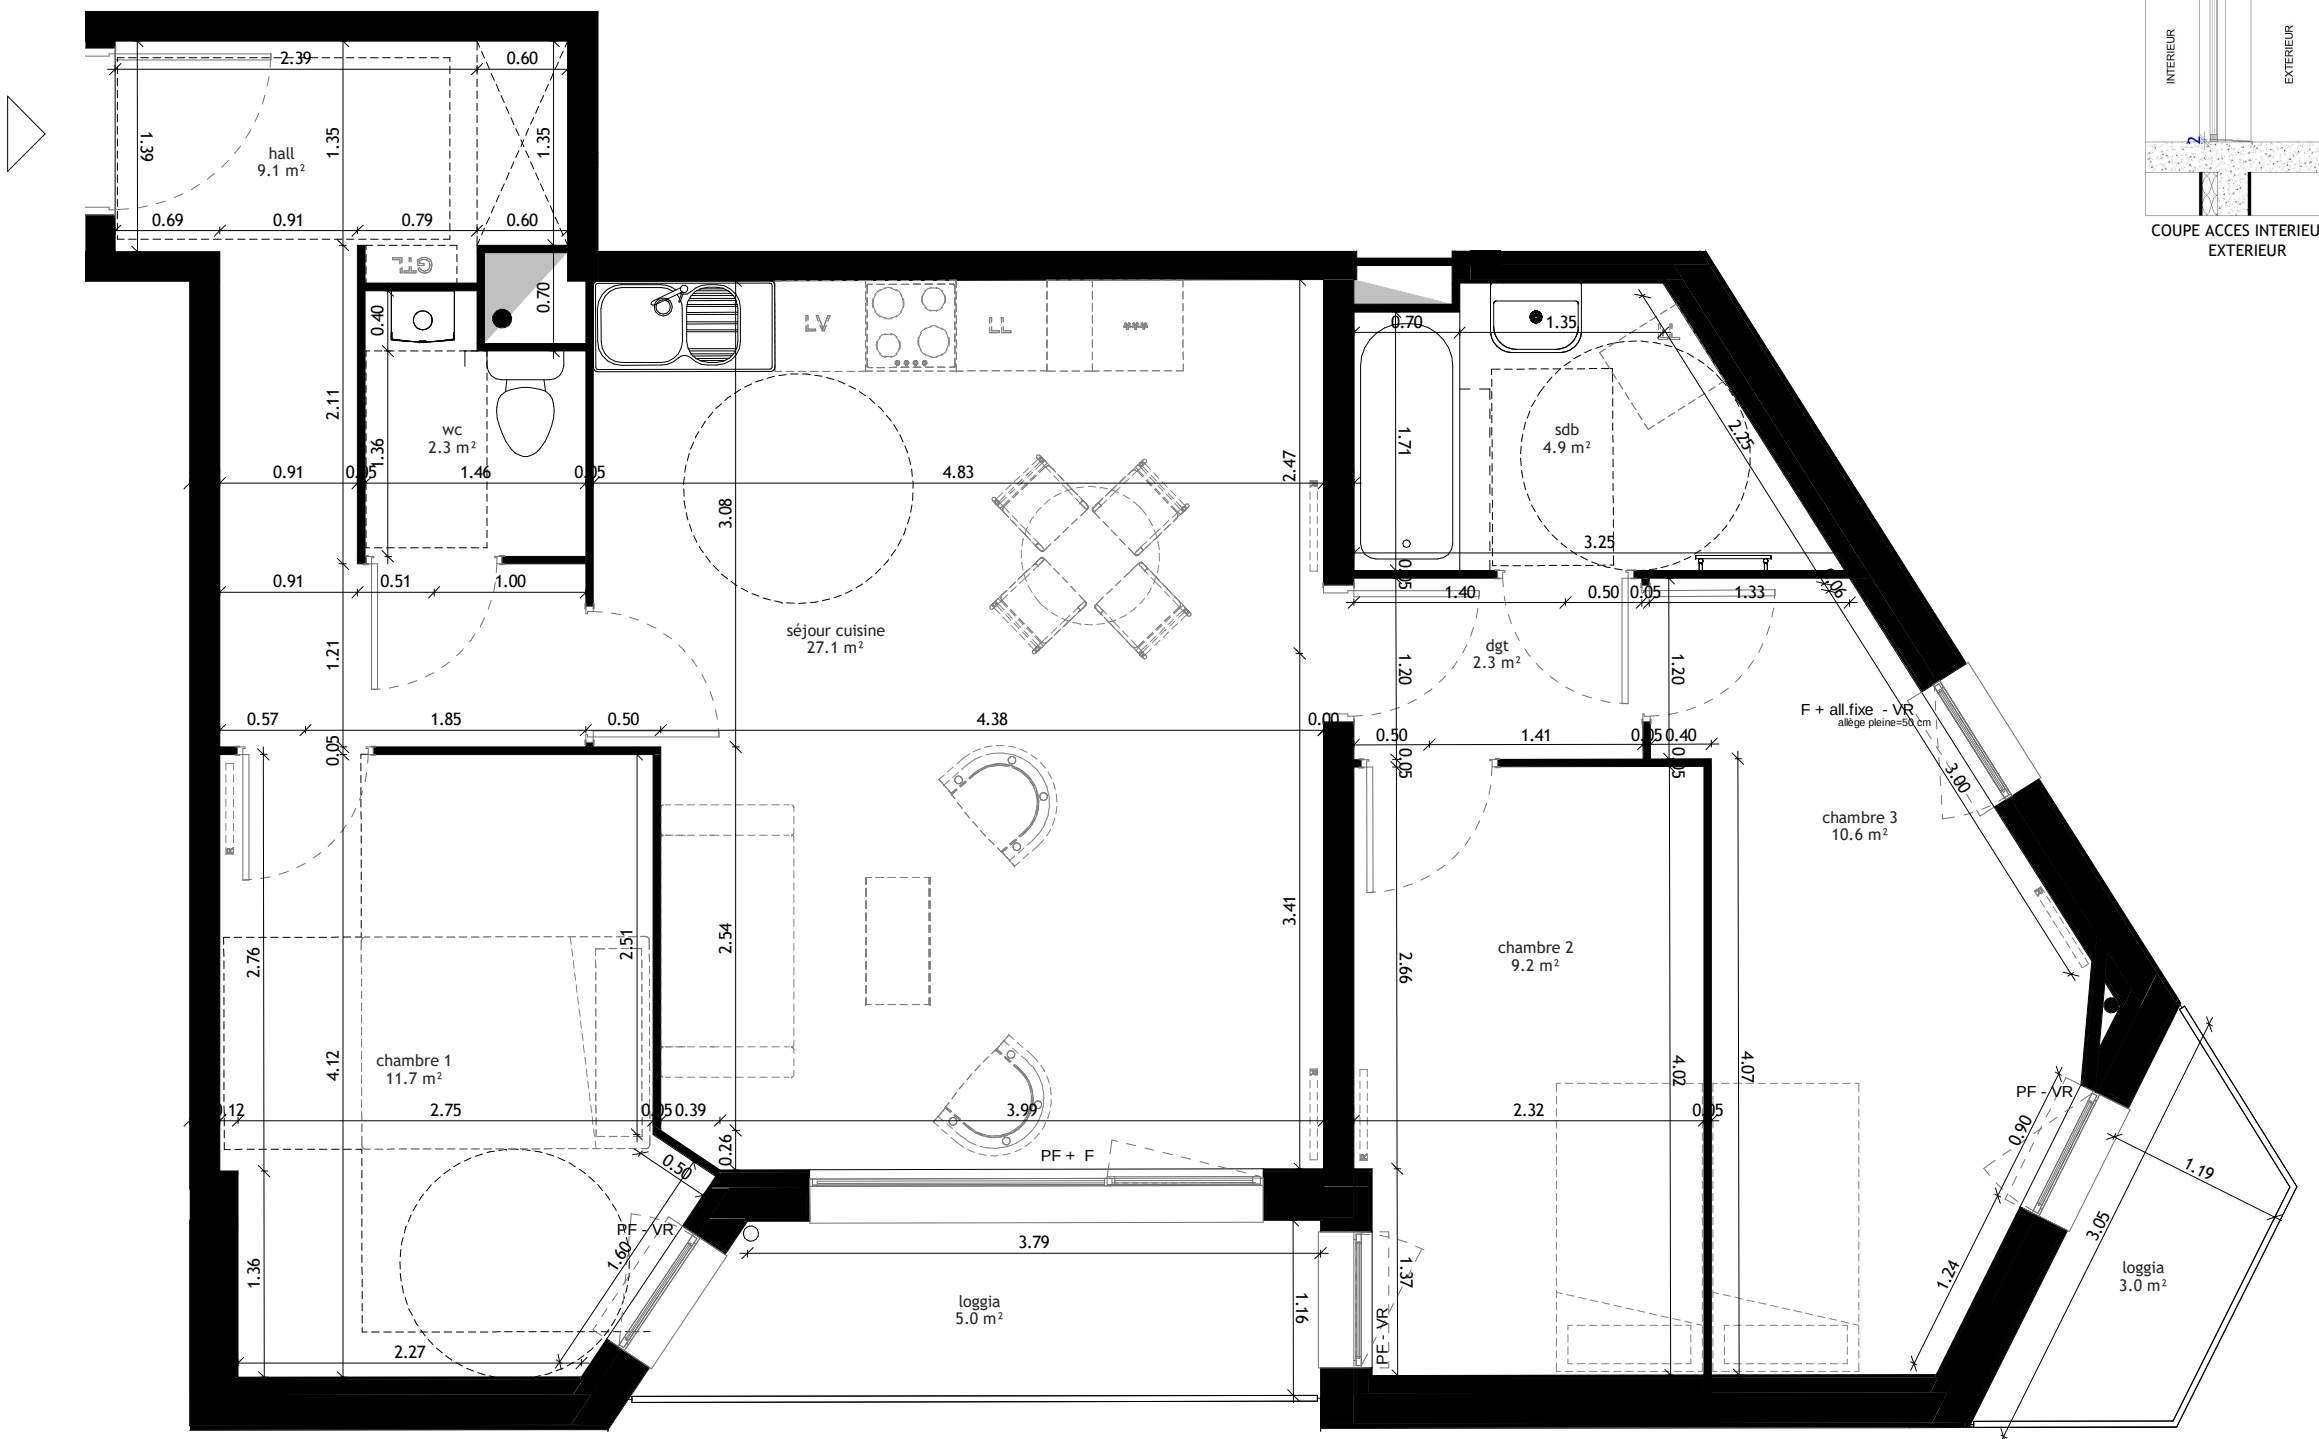


LÉGENDE

- | | | | | | | | | | |
|--|----------------|--|------------------|--|----------------------------|--|---------------|--|-----------------|
| | Chaudière | | GTL | | Tableau électrique | | Volet Roulant | | Oscillo battant |
| | Placard équipé | | GC | | Emplacement Lave Linge | | Porte Fenêtre | | Fenêtre |
| | Soffite | | Sèche Serviettes | | emplacement Lave Vaisselle | | | | |

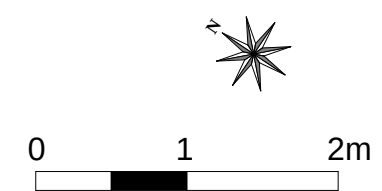

EDENIUM
LILLE

VINCI
IMMOBILIER

O Architecture
Fréchet Hu Lasch Architectes associés

Niveau	Logement	Type
R+2	B22	T4

séjour cuisine	27.1 m²
chambre 1	11.7 m²
chambre 3	10.6 m²
chambre 2	9.2 m²
hall	9.1 m²
loggia	5.0 m²
sdb	4.9 m²
loggia	3.0 m²
dgt	2.3 m²
wc	2.3 m²

Surface habitable	77.2 m²
Surface loggia	8.0 m²
Surface utile totale	85.2 m²



PLAN DE SITUATION

Le présent plan est établi sur la base du dossier de permis de construire et pourra subir des adaptations dimensionnelles, techniques et d'organisation afin de répondre aux contraintes induites par les études détaillées d'exécution. Les surfaces des placards sont comprises dans la surface des pièces où ils se situent. Les poutres, poteaux, soffites, canalisations et faux plafonds n'apparaissent pas systématiquement sur le présent plan. Les surfaces ainsi que l'emplacement des équipements et le mobilier non fourni sont mentionnés à titre indicatif. Les plantations éventuelles ne sont pas contractuelles. L'implantation des meubles évier et autres éléments de cuisine de l'opération est indicative, et permet de visualiser le positionnement des arrivées et évacuations d'eau à la livraison du logement.

Date
07/10/2020
Indice G

VINCI IMMOBILIER NORD EST

SIGNATAIRE	ACQUEREUR	VINCI IMMOBILIER
VISA		