

LE HAMEAU DES
AMOUREUX

43 à 57 rue de la République
69150 DECINES CHARPIEU


TYPE	BATIMENT	ETAGE	N° APPT
T3	H	2	H201



PIECE	SURFACE
Entrée	3.29 m ²
Séjour Cuisine	29.63 m ²
Chambre 1	10.49 m ²
Chambre 2	11.26 m ²
Sdb	5.11 m ²
Wc	1.29 m ²
TOTAL	61.07 m²

Terrasse	33.26 m ²
Terrasse	12.97 m ²

Le 21/07/2023 Indice : 0

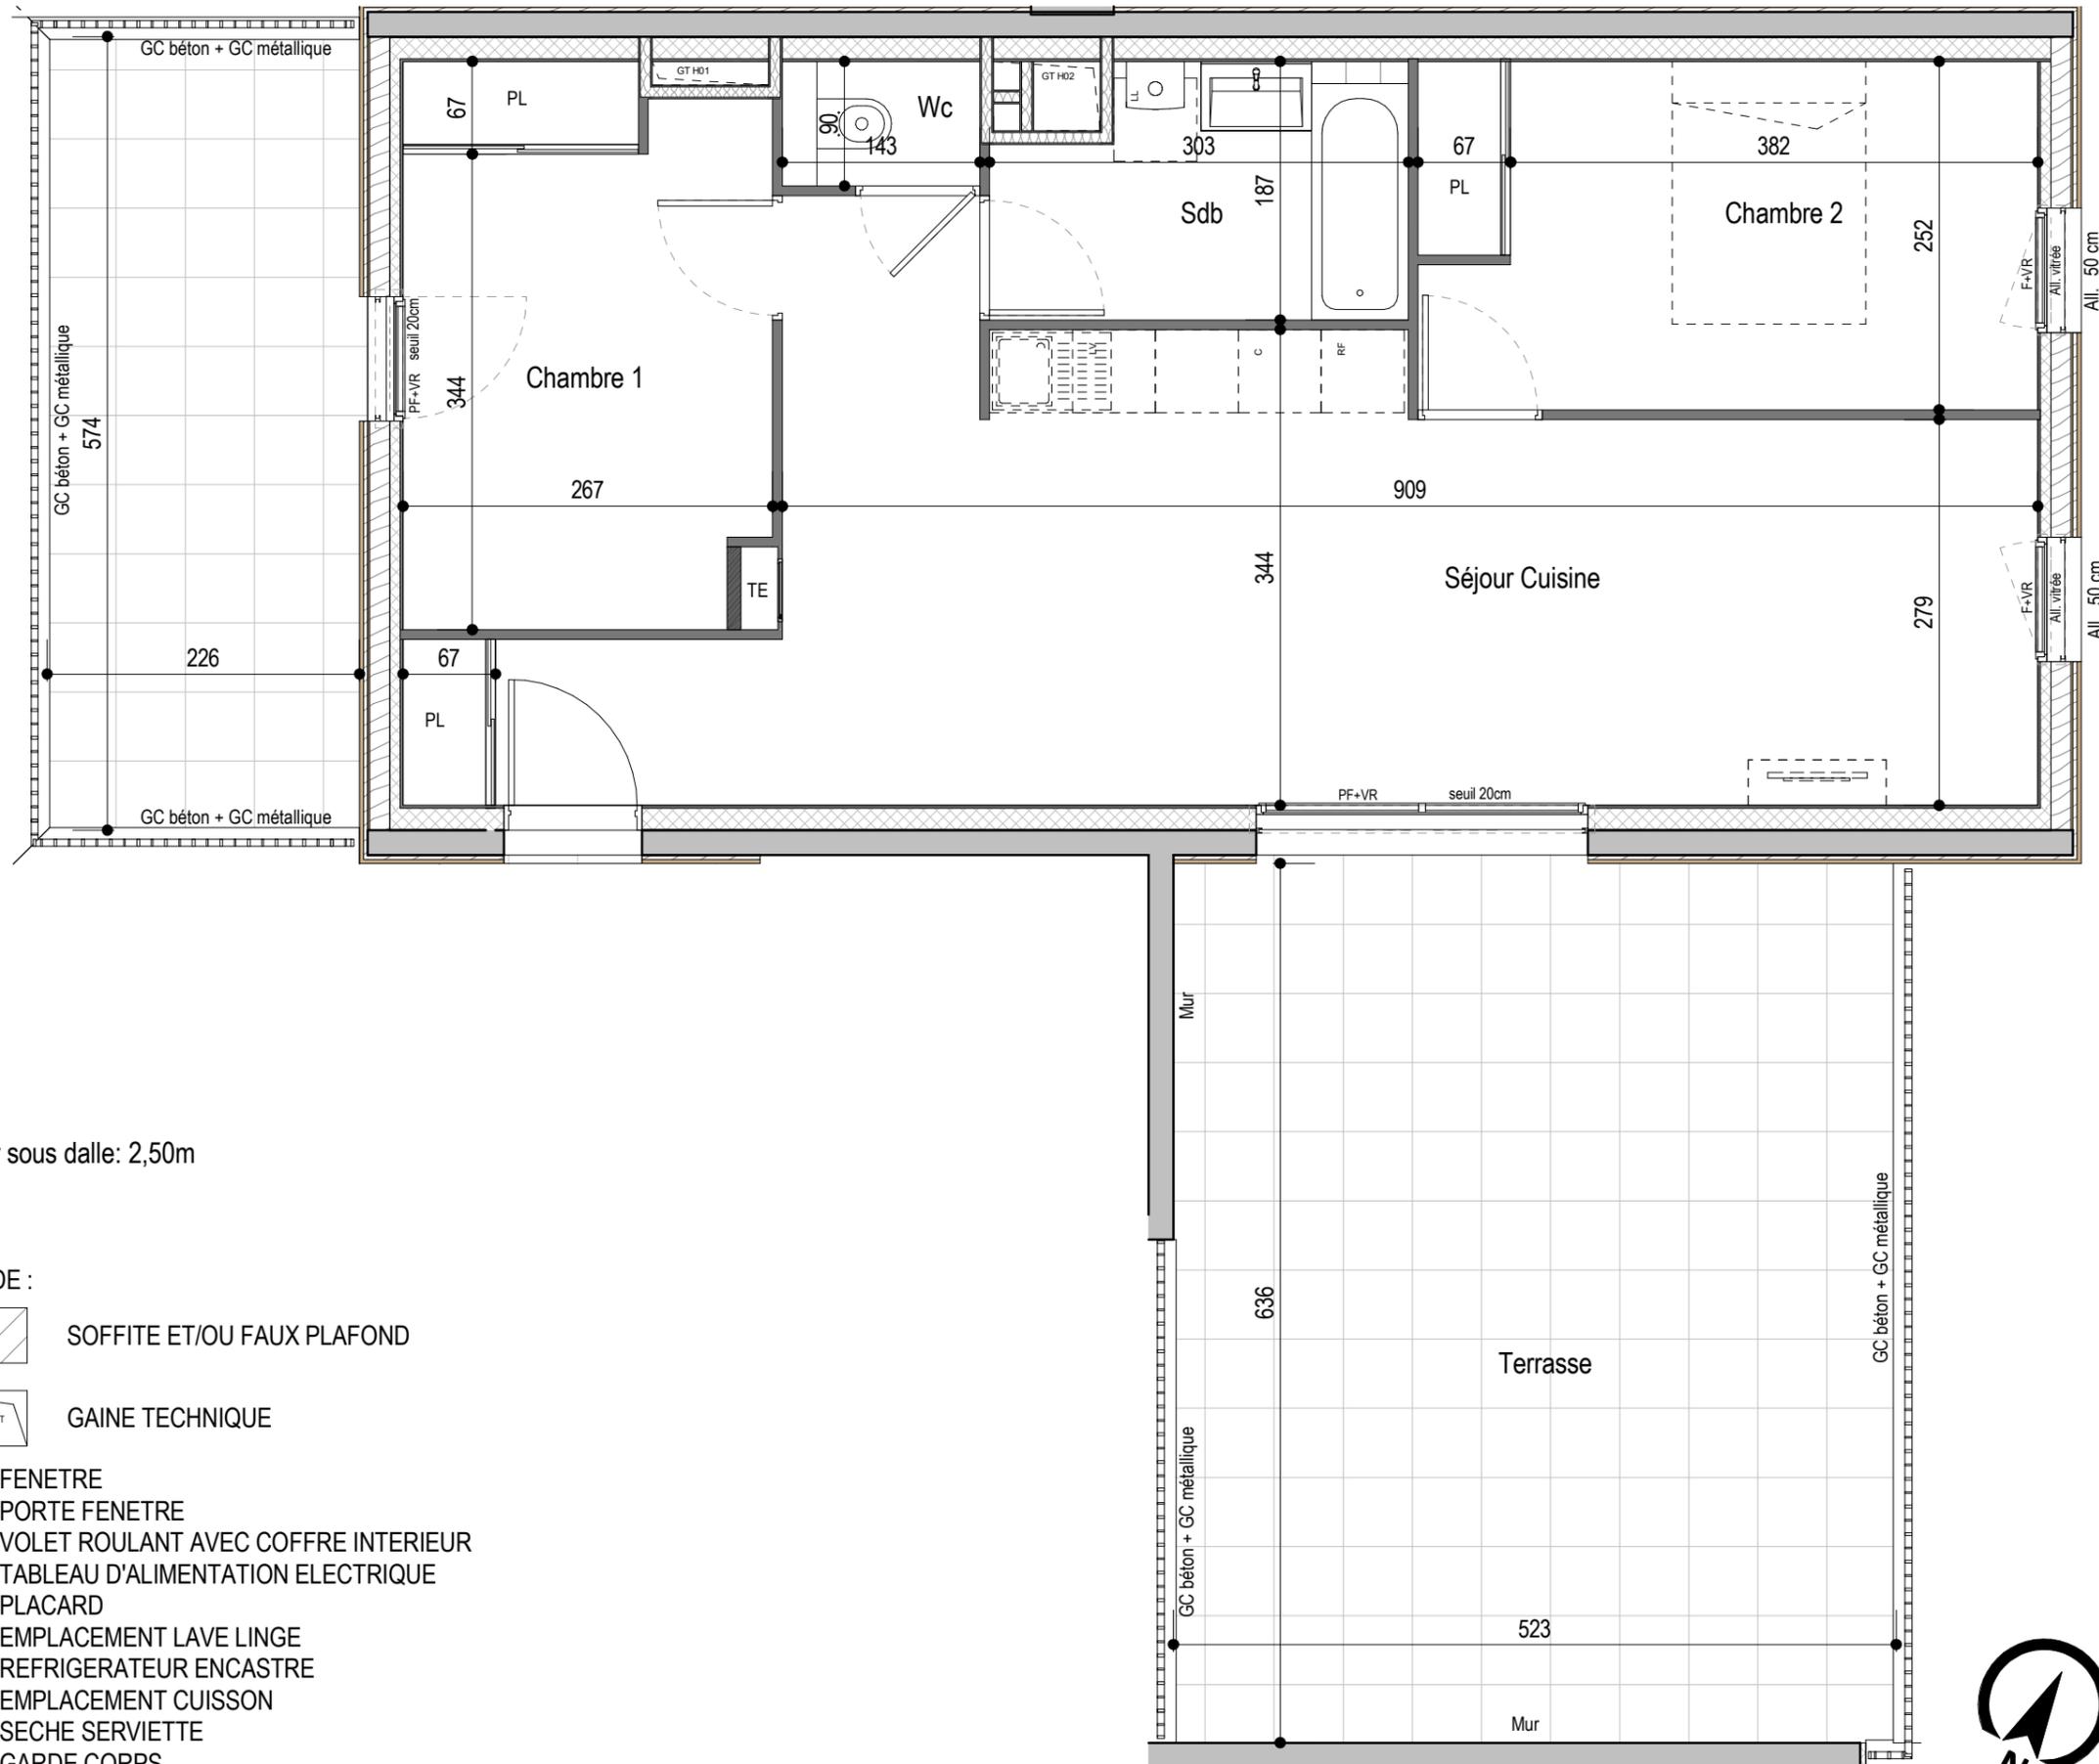

Hauteur sous dalle: 2,50m

LEGENDE :

SOFFITE ET/OU FAUX PLAFOND

GAINTE TECHNIQUE

- F FENETRE
- PF PORTE FENETRE
- VR VOLET ROULANT AVEC COFFRE INTERIEUR
- TE TABLEAU D'ALIMENTATION ELECTRIQUE
- PL PLACARD
- LL EMPLACEMENT LAVE LINGE
- RF REFRIGERATEUR ENCASTRE
- C EMPLACEMENT CUISSON
- SS SECHE SERVIETTE
- GC GARDE CORPS

NOTA : Des modifications sont susceptibles d'être apportées à ce plan en fonction des nécessités techniques de la réalisation tant en ce qui concerne les dimensions libres que l'équipement.
Les surfaces indiquées sont approximatives. Les retombées, les faux-plafonds ainsi que des équipements sont figurés à titre indicatif. Les surfaces habitables sont conformes au décret du 23 mars 1997 (ART 4,1)

0 6m