


LE HAMEAU DES  
AMOUREUX

43 à 57 rue de la République  
69150 DECINES CHARPIEU


TYPE	BATIMENT	ETAGE	N° APPT
T3	F	0	F102

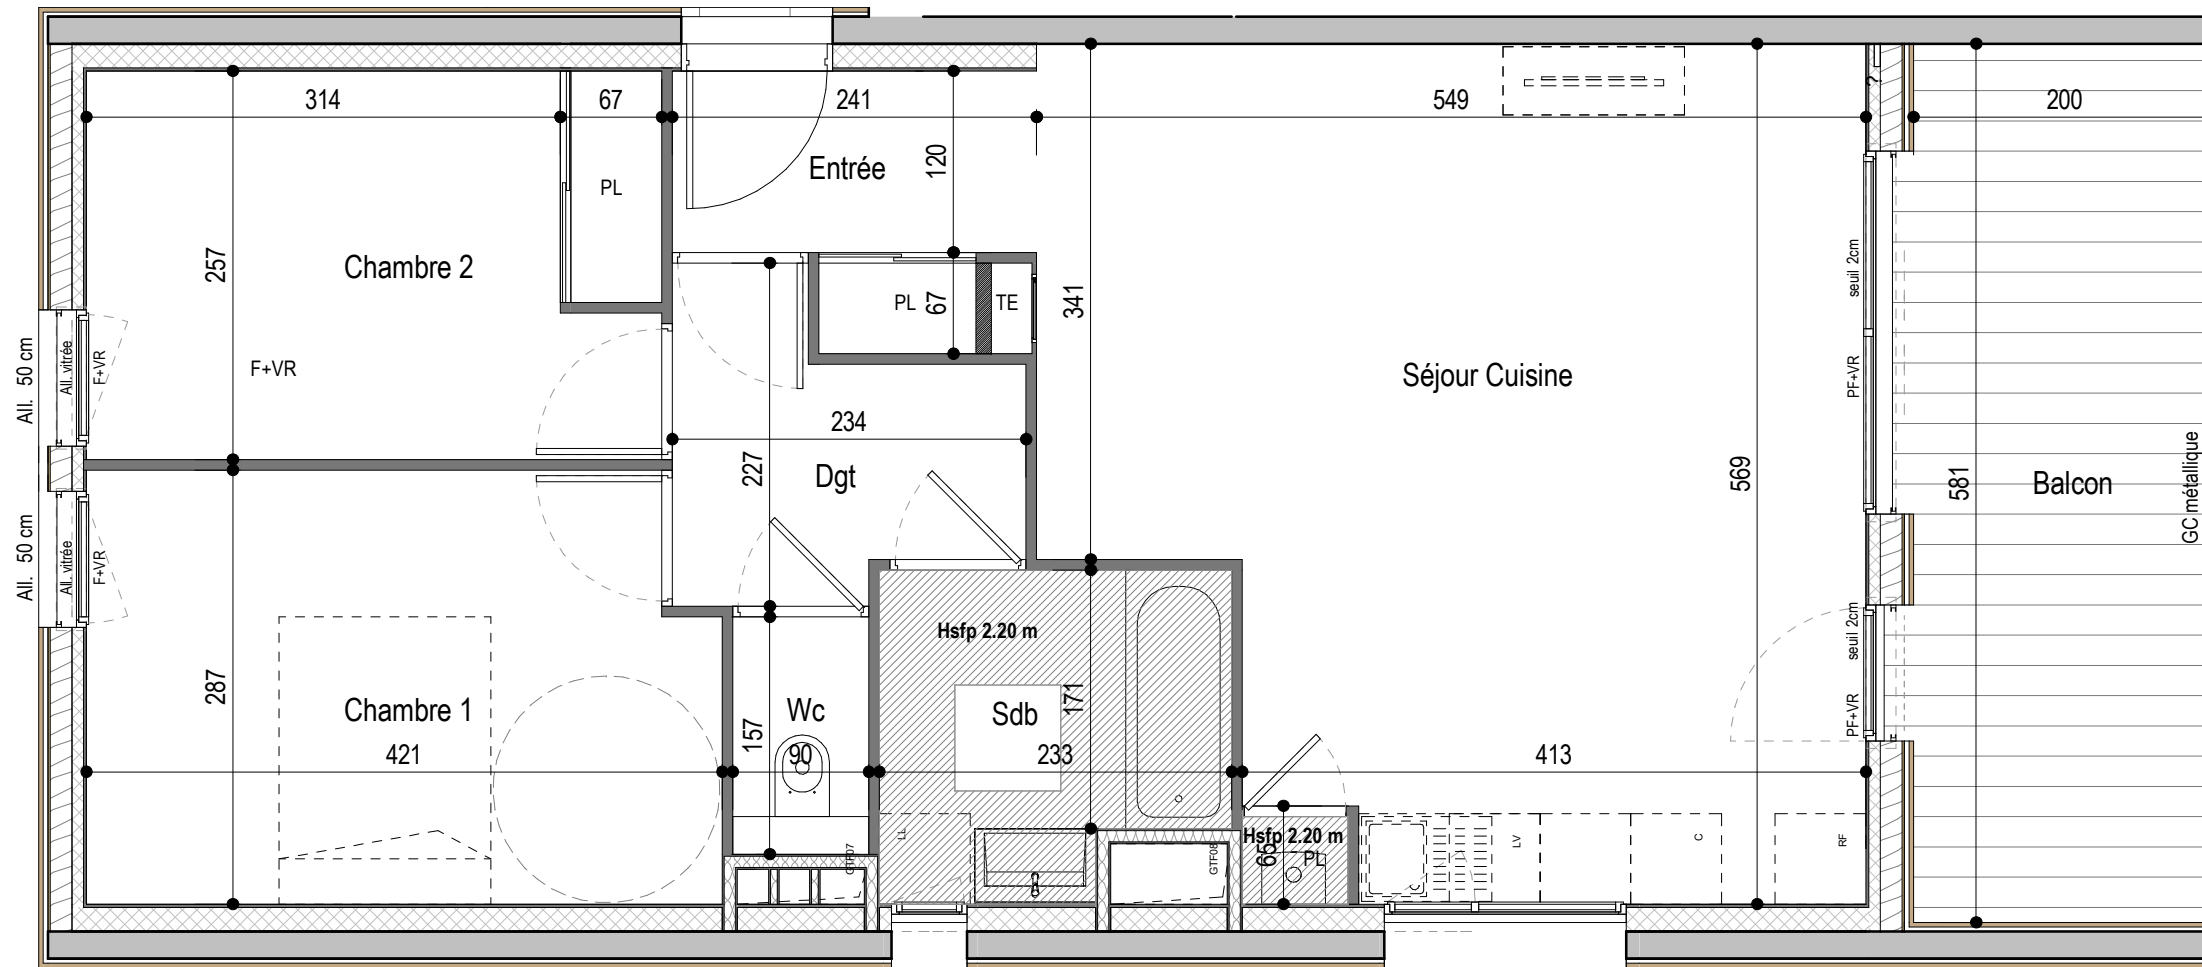

Hauteur sous dalle: 2,50m

LEGENDE :


 SOFFITE ET/OU FAUX PLAFOND

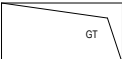 GAINTE TECHNIQUE

- F FENETRE
- PF PORTE FENETRE
- VR VOLET ROULANT AVEC COFFRE INTERIEUR
- TE TABLEAU D'ALIMENTATION ELECTRIQUE
- PL PLACARD
- LL EMPLACEMENT LAVE LINGE
- RF REFRIGERATEUR ENCASTRE
- C EMPLACEMENT CUISSON
- SS SECHE SERVIETTE
- GC GARDE CORPS



NOTA : Des modifications sont susceptibles d'être apportées à ce plan en fonction des nécessités techniques de la réalisation tant en ce qui concerne les dimensions libres que l'équipement. Les surfaces indiquées sont approximatives. Les retombées, les faux-plafonds ainsi que des équipements sont figurés à titre indicatif. Les surfaces habitables sont conformes au décret du 23 mars 1997 (ART 4,1)

0  6m

PIECE	SURFACE
Entrée	3.59 m <sup>2</sup>
Séjour Cuisine	28.07 m <sup>2</sup>
Chambre 1	11.68 m <sup>2</sup>
Chambre 2	9.73 m <sup>2</sup>
Dgt	4.02 m <sup>2</sup>
Sdb	4.7 m <sup>2</sup>
Wc	1.41 m <sup>2</sup>
<b>TOTAL</b>	<b>63.21 m<sup>2</sup></b>
Balcon	11.16 m <sup>2</sup>

Le 21/07/2023

Indice : 0