
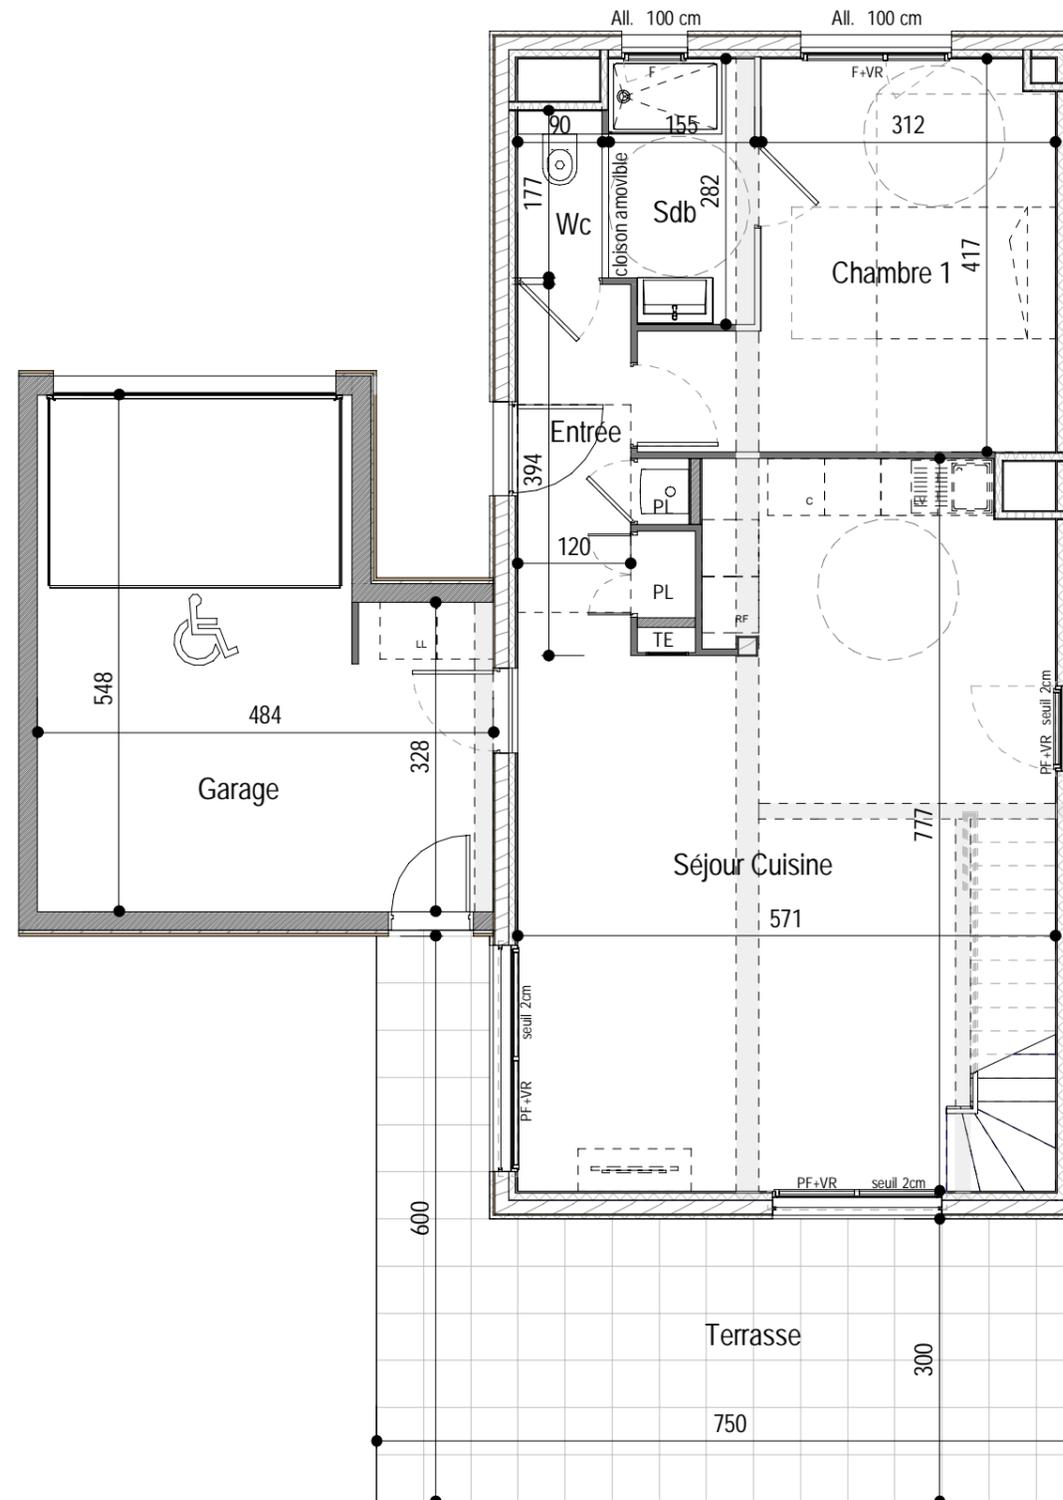


LE HAMEAU DES
AMOUREUX

43 à 57 rue de la République
69150 DECINES CHARPIEU

TYPE	BATIMENT	ETAGE	N° APPT
T5	MI4	0	MI4B

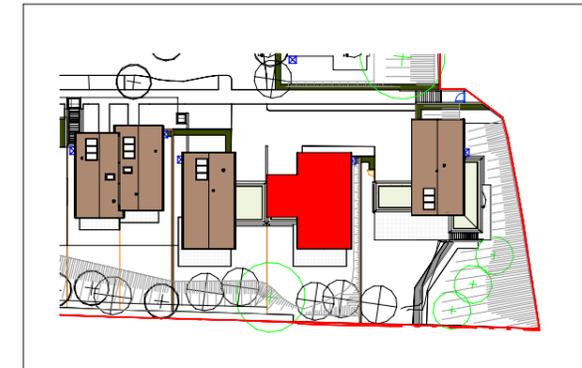

Hauteur sous dalle: 2,50m
Hauteur sous dalle garage: 2,66m

LEGENDE :

 SOFFITE ET/OU FAUX PLAFOND

 GAINTE TECHNIQUE

F FENETRE
PF PORTE FENETRE
VR VOLET ROULANT AVEC COFFRE INTERIEUR
TE TABLEAU D'ALIMENTATION ELECTRIQUE
PL PLACARD
LL EMPLACEMENT LAVE LINGE
RF REFRIGERATEUR ENCASTRE
C EMPLACEMENT CUISSON
SS SECHE SERVIETTE
GC GARDE CORPS



NOTA : Des modifications sont susceptibles d'être apportées à ce plan en fonction des nécessités techniques de la réalisation tant en ce qui concerne les dimensions libres que l'équipement.

Les surfaces indiquées sont approximatives. Les retombées, les faux-plafonds ainsi que des équipements sont figurés à titre indicatif. Les surfaces habitables sont conformes au décret du 23 mars 1997 (ART 4,1)

0 5m

PIECE	SURFACE
Entrée	5.82 m ²
Séjour Cuisine	37.35 m ²
Chambre 1	14.58 m ²
Chambre 3	15.45 m ²
Chambre 4	14.65 m ²
Chambre 2	15.72 m ²
Dgt	9.09 m ²
Sdb	4.22 m ²
Sdb	5.62 m ²
Wc	1.59 m ²
Wc	1.59 m ²
TOTAL	125.69 m²
Terrasse	26.47 m ²
Jardin	156.07 m ²
Garage	23.18 m ²



Le 23/05/2025

Indice : 11

LE HAMEAU DES
AMOUREUX

43 à 57 rue de la République
69150 DECINES CHARPIEU

TYPE	BATIMENT	ETAGE	N° APPT
T5	MI4	1	MI4H

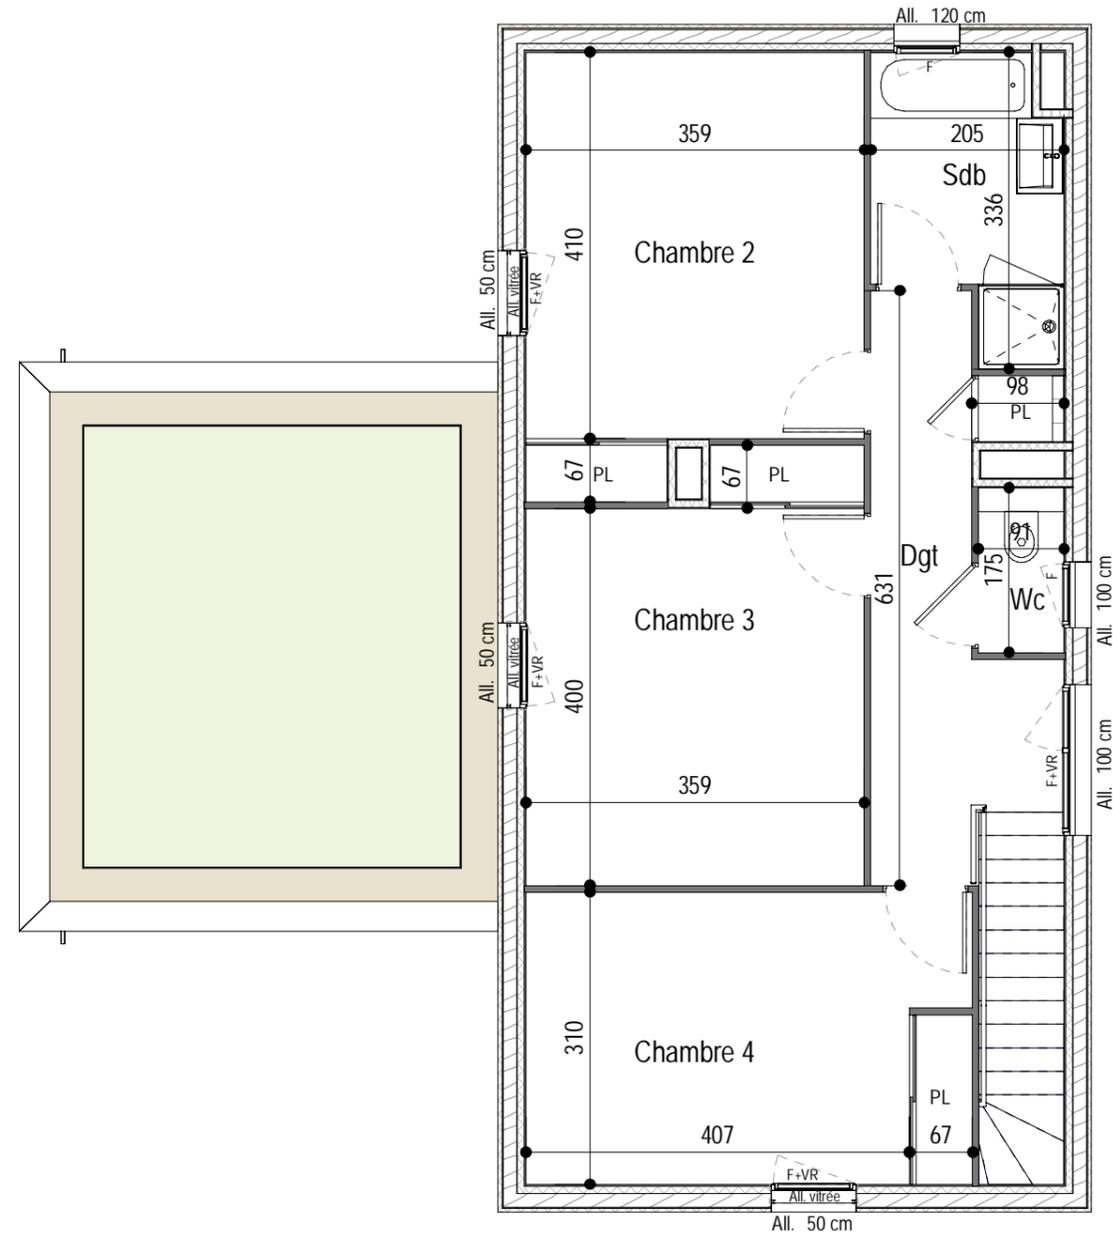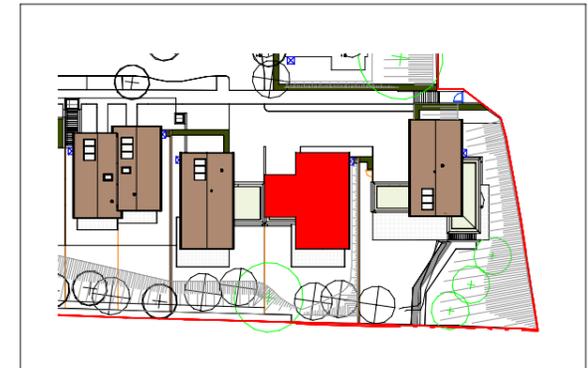

Hauteur sous dalle: 2,50m

LEGENDE :

SOFFITE ET/OU FAUX PLAFOND

GAINTE TECHNIQUE

- F FENETRE
- PF PORTE FENETRE
- VR VOLET ROULANT AVEC COFFRE INTERIEUR
- TE TABLEAU D'ALIMENTATION ELECTRIQUE
- PL PLACARD
- LL EMBLACEMENT LAVE LINGE
- RF REFRIGERATEUR ENCASTRE
- C EMBLACEMENT CUISSON
- SS SECHE SERVIETTE
- GC GARDE CORPS



NOTA : Des modifications sont susceptibles d'être apportées à ce plan en fonction des nécessités techniques de la réalisation tant en ce qui concerne les dimensions libres que l'équipement.

Les surfaces indiquées sont approximatives. Les retombées, les faux-plafonds ainsi que des équipements sont figurés à titre indicatif. Les surfaces habitables sont conformes au décret du 23 mars 1997 (ART 4,1)



PIECE	SURFACE
Entrée	5.82 m ²
Séjour Cuisine	37.35 m ²
Chambre 1	14.58 m ²
Chambre 3	15.45 m ²
Chambre 4	14.65 m ²
Chambre 2	15.72 m ²
Dgt	9.09 m ²
Sdb	4.22 m ²
Sdb	5.62 m ²
Wc	1.59 m ²
Wc	1.59 m ²
TOTAL	125.69 m²
Terrasse	26.47 m ²
Jardin	156.07 m ²
Garage	23.18 m ²



Le 23/05/2025

Indice : 11

LE HAMEAU DES AMOUREUX

43 à 57 rue de la République
69150 DECINES CHARPIEU

TYPE	BATIMENT	ETAGE	N° APPT
T5	MI4	0	MI4J

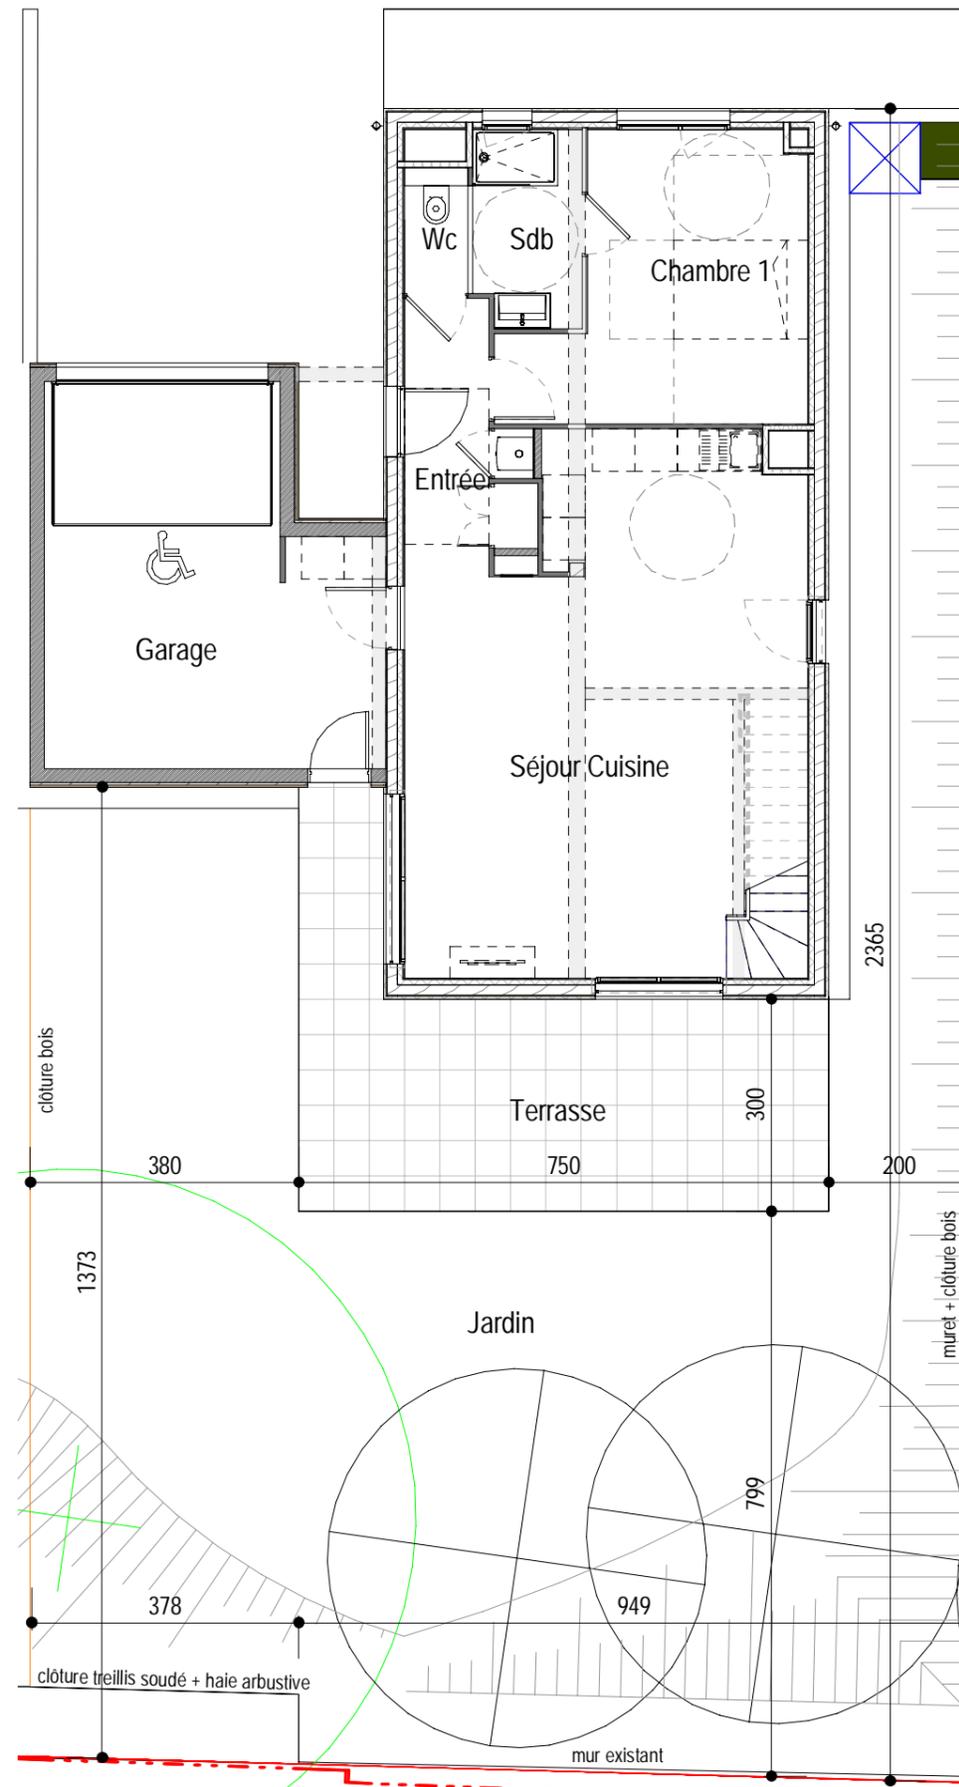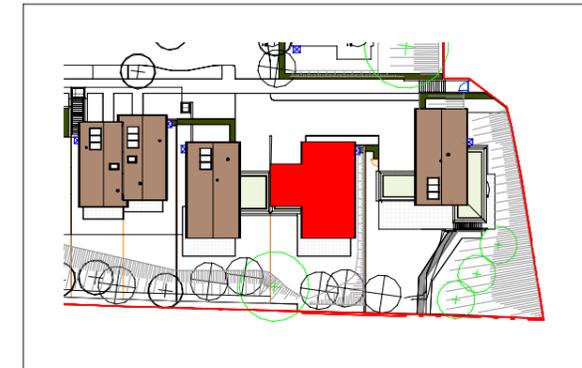

Hauteur sous dalle: 2,50m
Hauteur sous dalle garage: 2,66m

LEGENDE :

- SOFFITE ET/OU FAUX PLAFOND
- GAINES TECHNIQUES
- F FENETRE
- PF PORTE FENETRE
- VR VOLET ROULANT AVEC COFFRE INTERIEUR
- TE TABLEAU D'ALIMENTATION ELECTRIQUE
- PL PLACARD
- LL EMPLACEMENT LAVE LINGE
- RF REFRIGERATEUR ENCASTRE
- C EMPLACEMENT CUISSON
- SS SECHE SERVIETTE
- GC GARDE CORPS

NOTA : Des modifications sont susceptibles d'être apportées à ce plan en fonction des nécessités techniques de la réalisation tant en ce qui concerne les dimensions libres que l'équipement. Les surfaces indiquées sont approximatives. Les retombées, les faux-plafonds ainsi que des équipements sont figurés à titre indicatif. Les surfaces habitables sont conformes au décret du 23 mars 1997 (ART 4,1)



PIECE	SURFACE
Entrée	5.82 m²
Séjour Cuisine	37.35 m²
Chambre 1	14.58 m²
Chambre 3	15.45 m²
Chambre 4	14.65 m²
Chambre 2	15.72 m²
Dgt	9.09 m²
Sdb	4.22 m²
Sdb	5.62 m²
Wc	1.59 m²
Wc	1.59 m²
TOTAL	125.69 m²
Terrasse	26.47 m²
Jardin	156.07 m²
Garage	23.18 m²

Le 23/05/2025 Indice : 11