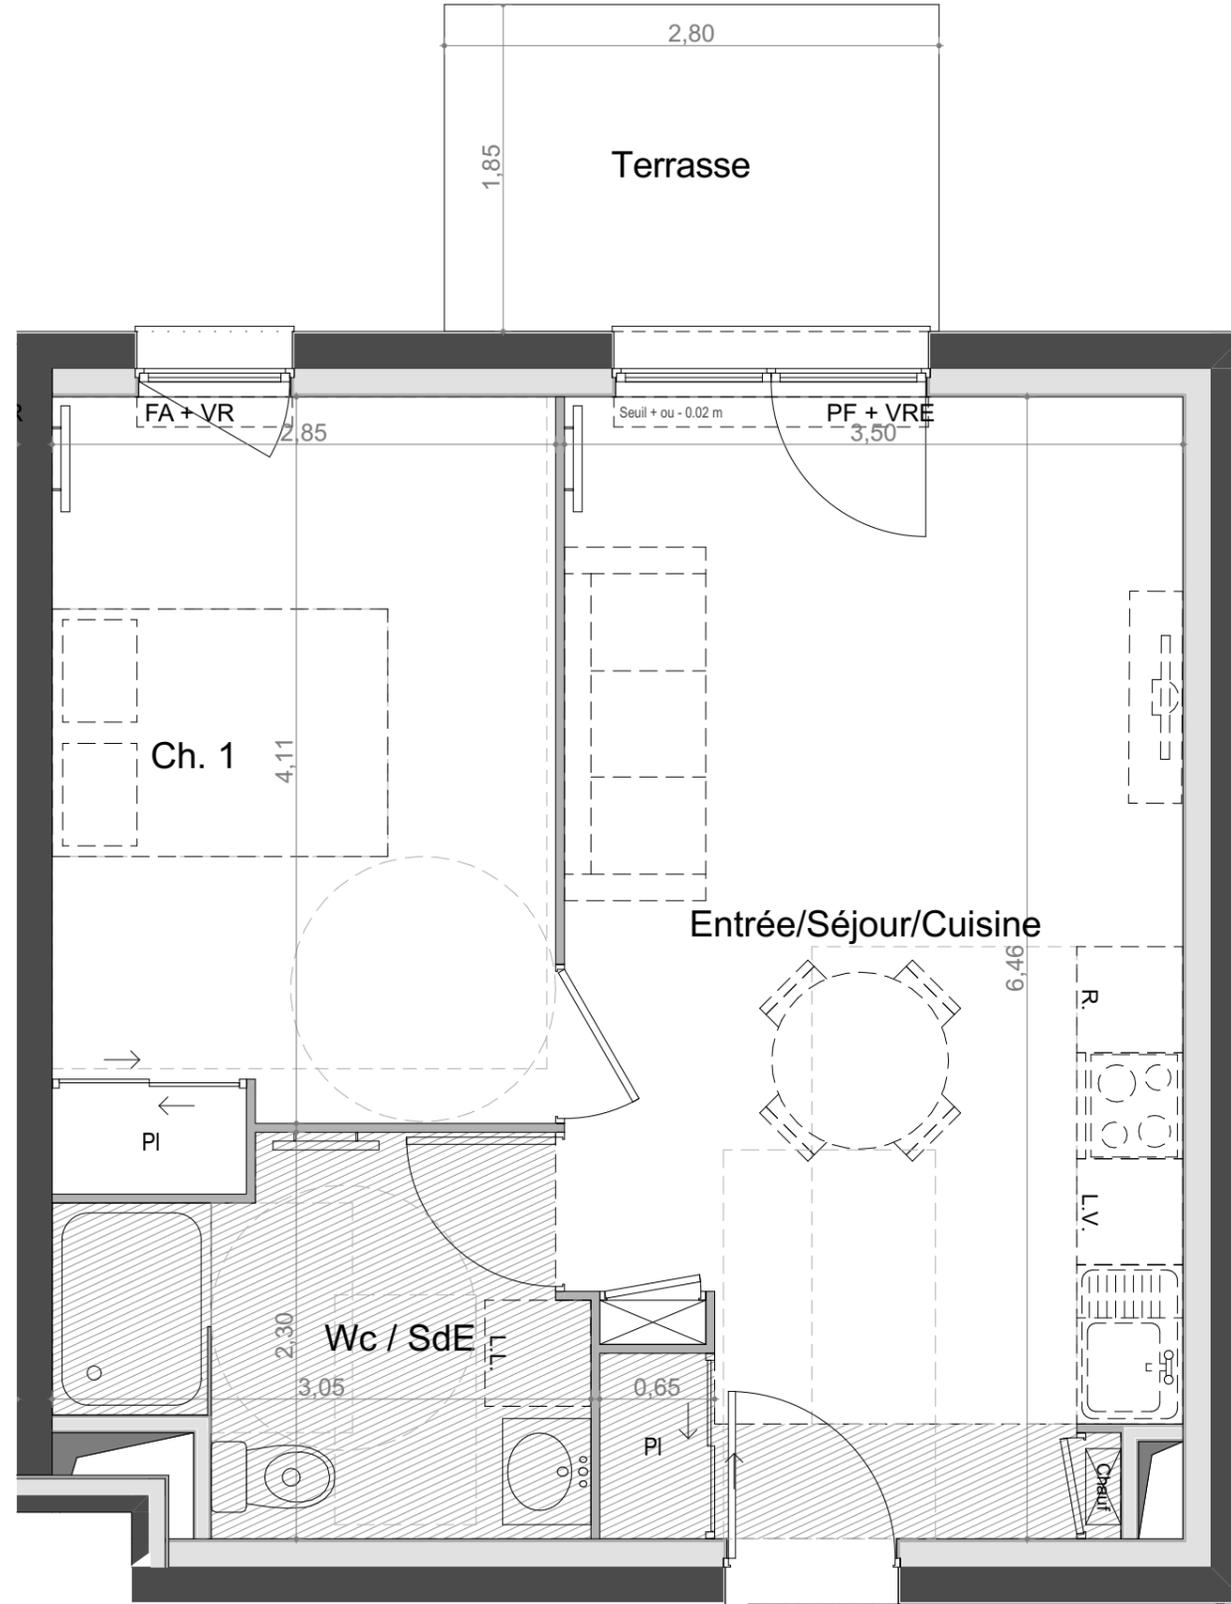


NOM RESERVATAIRE
DATE
VISA RESERVATAIRE
VISA RESERVANT



**TABLEAU DES SURFACES**

Surfaces exprimées en m <sup>2</sup>	
Entrée / séjour / cuisine	<b>21,60</b>
WC / SDE	<b>5,70</b>
Chambre 1	<b>12,10</b>
<b>SURFACES HABITABLES</b>	<b>39,40</b>
Terrasse	<b>5,00</b>


Nota : les surfaces indiquées incluent les surfaces de placards



**C003**

**72100 - LE MANS**

NIVEAU	LOGEMENT	TYPE
<b>RDC</b>	<b>C003</b>	<b>T2</b>

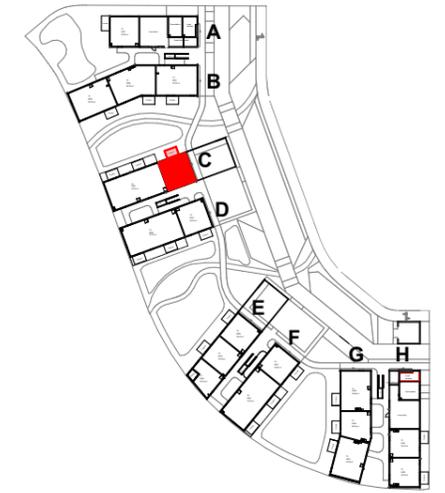

**LEGENDE**

- A000** Entrée principale du logement
- Soffite / Faux-plafond + ou - 2,20 m de HT
- Gaine technique
- Tableau électrique
- Panoplie chauffage collectif
- Porte fenêtre 1 vantail ouvrant française + 1 vantail fixe
- Fenêtre 1 vantail ouvrant française sur allège vitrée
- Poteaux bois

EDITION	10-04-25	INDICE	2
---------	----------	--------	---



**VINCI IMMOBILIER GRAND OUEST**  
 2, Place Anatole France  
 37100 TOURS  
 www.vinci-immobilier.com

**NOTA :**  
 Le présent document exprime la disposition générale de l'appartement. L'acquéreur reconnaît avoir été informé qu'en fonction des nécessités techniques ou réglementaires de la réalisation, des modifications sont susceptibles d'être apportées à ce plan qui ne revêt qu'un caractère informatif. Les surfaces indiquées sont approximatives; les retombées, soffites, faux-plafonds, rampants, gaines, ainsi que les emplacements des équipements sont figurés à titre indicatif et sont susceptibles d'évoluer en situation et dimensions en fonction des impératifs techniques. Les canalisations, les retombées, les regards ne sont pas figurés. La végétation n'est pas contractuelle.

