


NOM RESERVATAIRE
DATE
VISA RESERVATAIRE
VISA RESERVANT

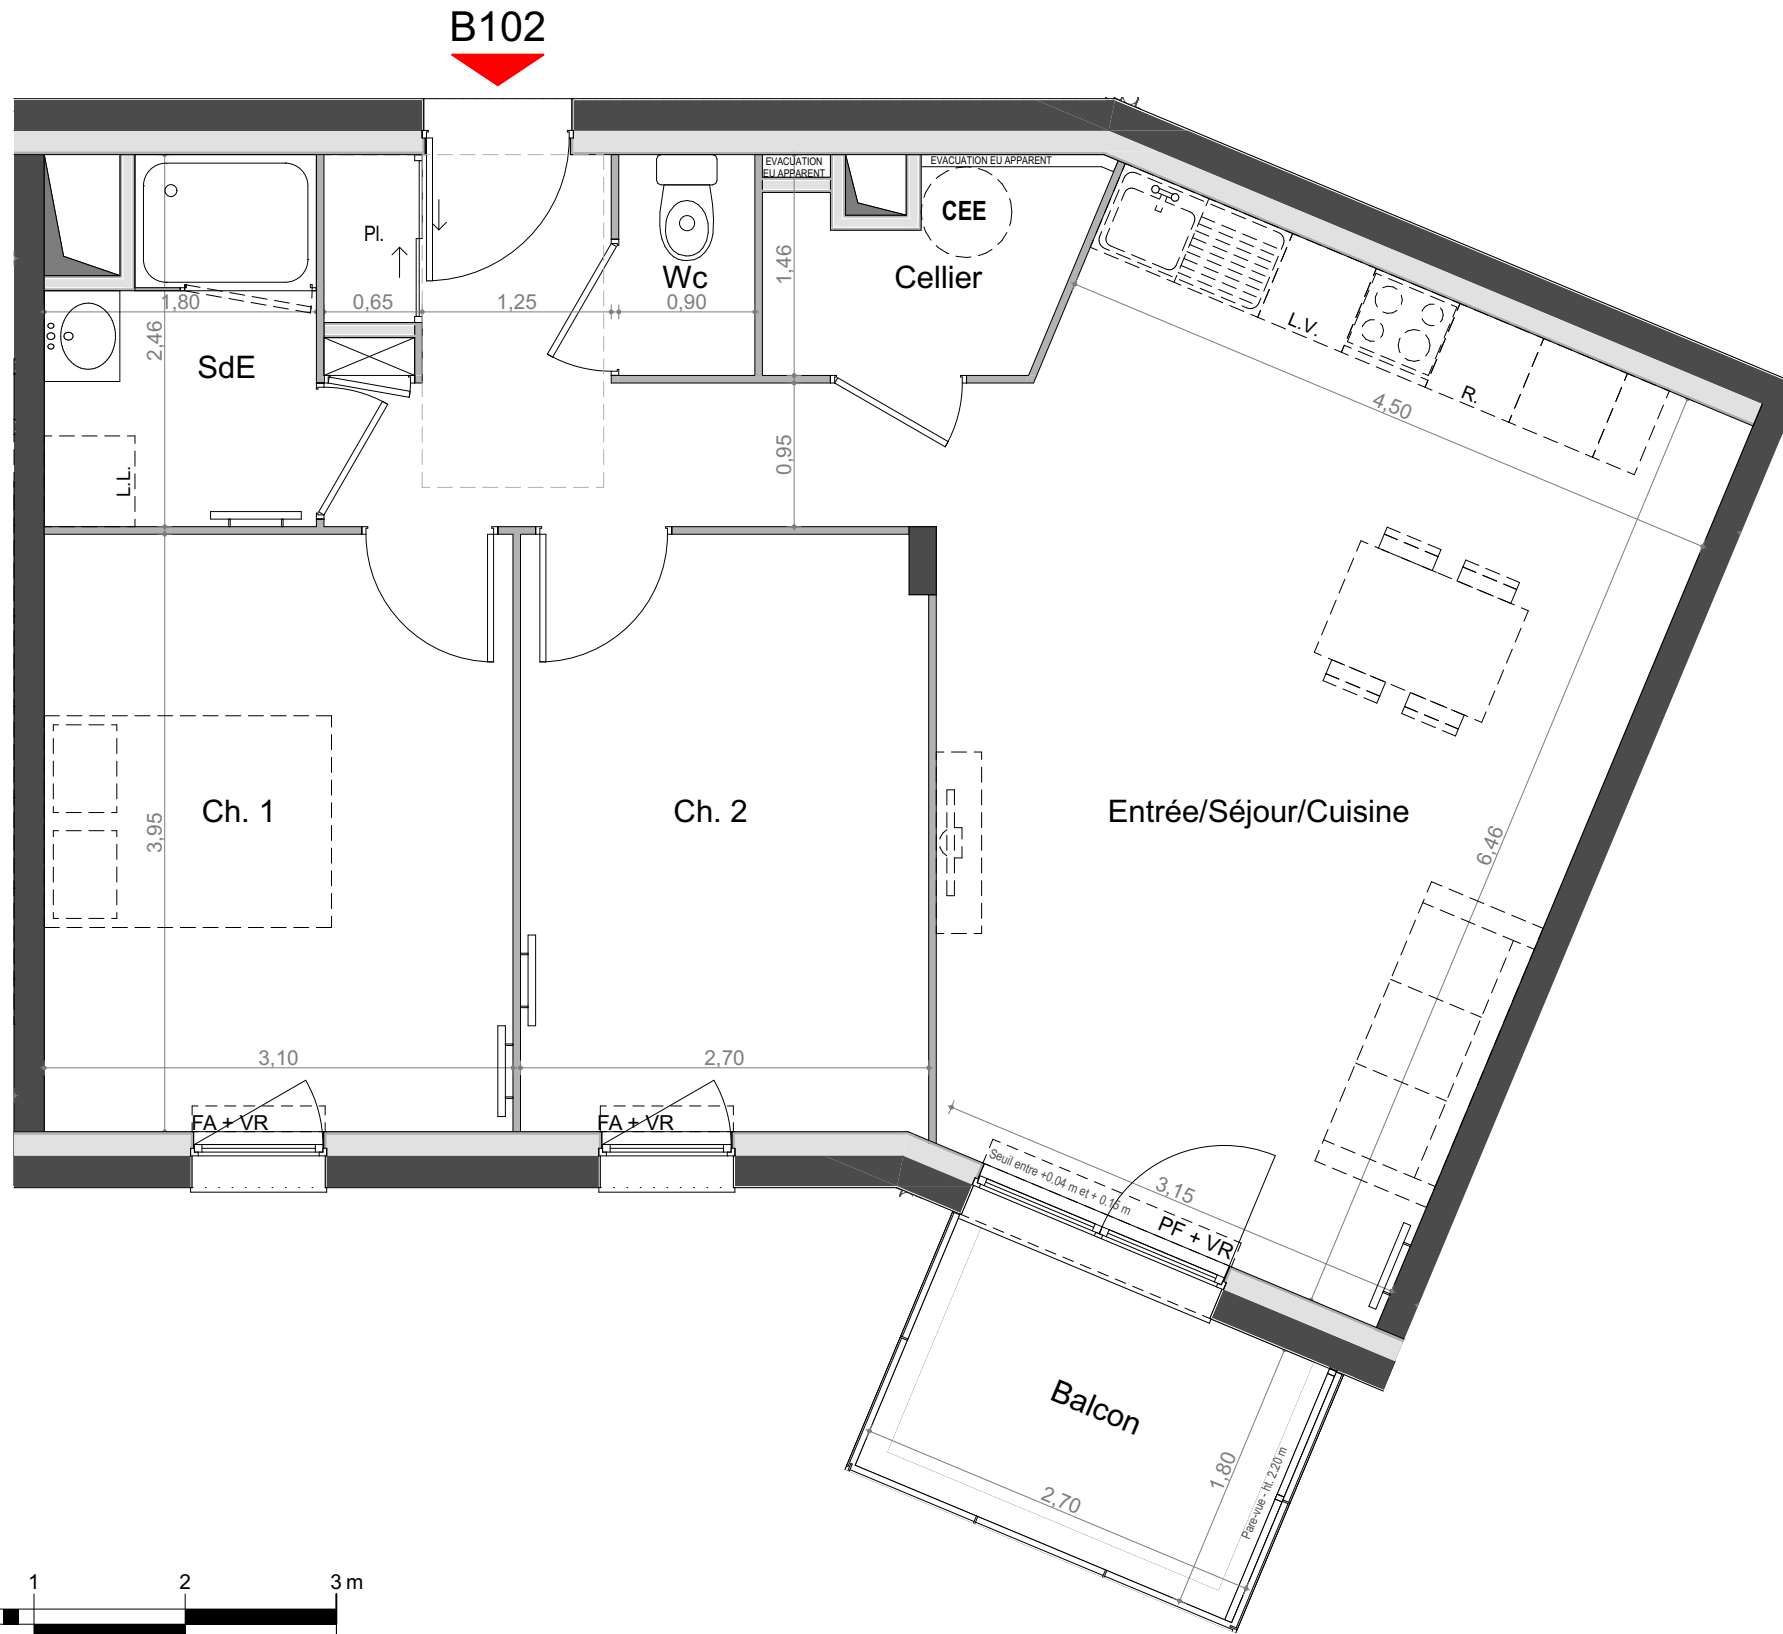

### TABLEAU DES SURFACES

Surfaces exprimées en m <sup>2</sup>	
Entrée / séjour / cuisine	33,60
Cellier	2,70
WC	1,30
SDE	3,80
Chambre 1	12,20
Chambre 2	10,60
<b>SURFACES HABITABLES</b>	<b>64,20</b>
Balcon	4,70

Nota : les surfaces indiquées incluent les surfaces de placards



#### VINCI IMMOBILIER GRAND OUEST

2, Place Anatole France  
37100 TOURS  
www.vinci-immobilier.com


#### NOTA :

Le présent document exprime la disposition générale de l'appartement. L'acquéreur reconnaît avoir été informé qu'en fonction des nécessités techniques ou réglementaires de la réalisation, des modifications sont susceptibles d'être apportées à ce plan qui ne revêt qu'un caractère informatif. Les surfaces indiquées sont approximatives; les retombées, soffites, faux-plafonds, rampants, gaines, ainsi que les emplacements des équipements sont figurés à titre indicatif et sont susceptibles d'évoluer en situation et dimensions en fonction des impératifs techniques. Les canalisations, les retombées, les regards ne sont pas figurés. La végétation n'est pas contractuelle.

# LES BOSQUETS

## 72100 - LE MANS

NIVEAU	LOGEMENT	TYPE
R+1	B102	T3

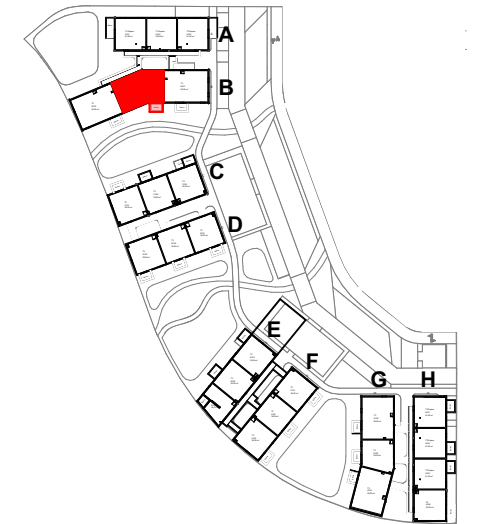

### LEGENDE

- A000 Entrée principale du logement
- Soffite / Faux-plafond + ou - 2,20 m de HT
- Gaine technique
- Tableau électrique
- Panoplie chauffage collectif
- Porte fenêtre 1 vantail ouvrant française + 1 vantail fixe
- Fenêtre 1 vantail ouvrant française sur allège vitrée
- Poteaux bois

EDITION 11/07/2024 INDICE 1

