


NOM RESERVATAIRE
DATE
VISA RESERVATAIRE
VISA RESERVANT

# LES BOSQUETS

## 72100 - LE MANS

NIVEAU	LOGEMENT	TYPE
RDC	F002	T4

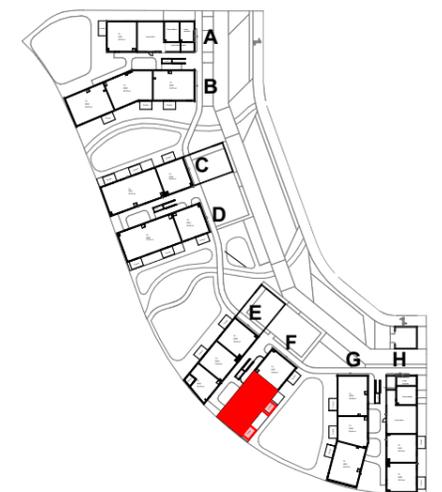

### LEGENDE


- A000 Entrée principale du logement
- Soffite / Faux-plafond + ou - 2,20 m de HT
- Gaine technique
- Tableau électrique
- Panoplie chauffage collectif
- Porte fenêtre 1 vantail ouvrant française + 1 vantail fixe
- Fenêtre 1 vantail ouvrant française sur allège vitrée
- Poteaux bois

EDITION 11/07/2024 INDICE 1

### TABLEAU DES SURFACES

Surfaces exprimées en m <sup>2</sup>	
Entrée	7,80
Séjour / cuisine	33,90
WC	1,90
SDE	4,70
Chambre 1	12,20
Chambre 2	9,10
Chambre 3	10,10
<b>SURFACES HABITABLES</b>	<b>79,70</b>
Terrasses	10,00
Jardin	16,10

Nota : les surfaces indiquées incluent les surfaces de placards

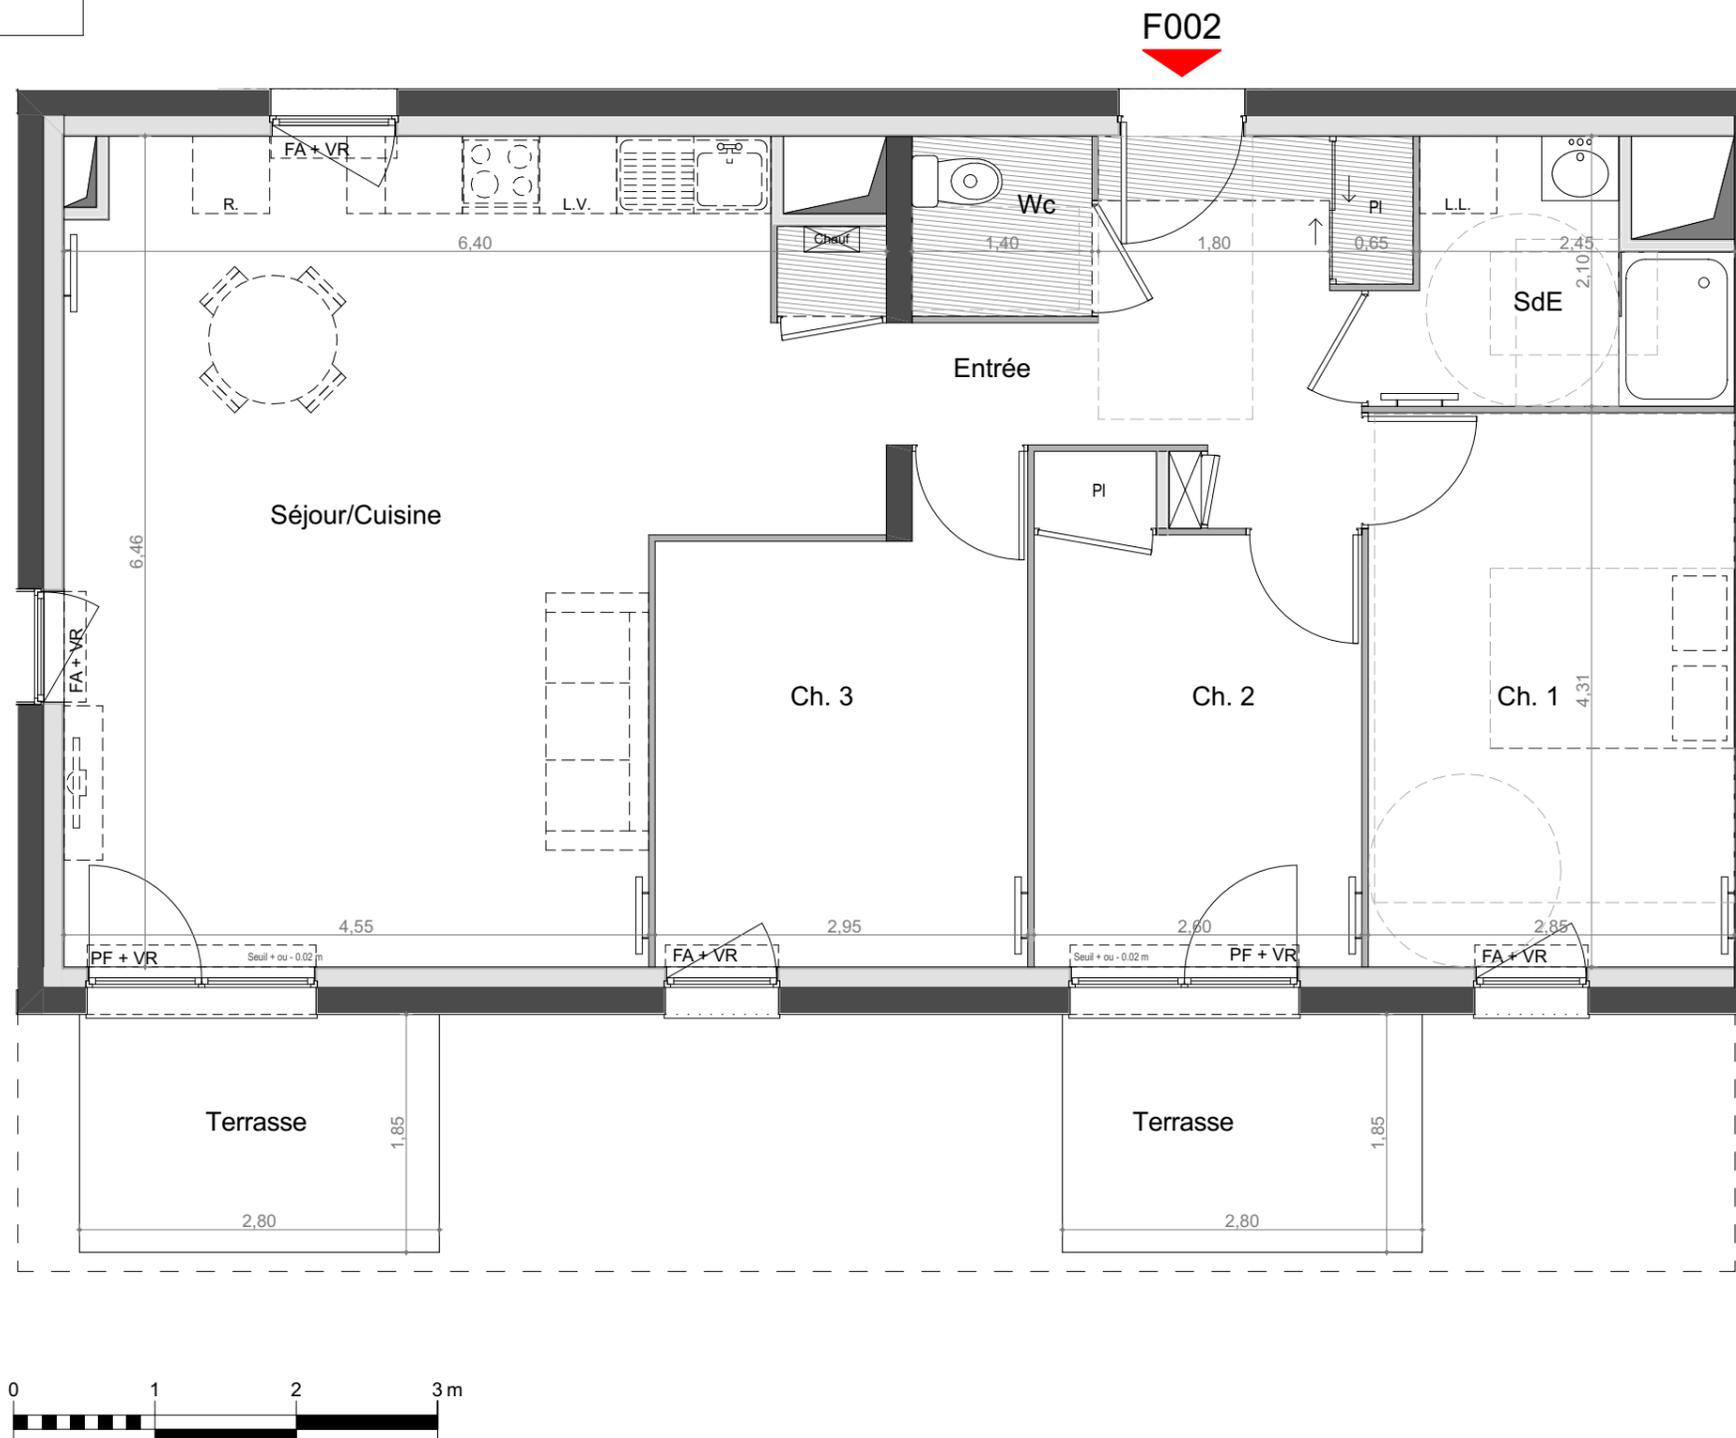

VINCI IMMOBILIER GRAND OUEST

2, Place Anatole France  
37100 TOURS  
www.vinci-immobilier.com

NOTA :

Le présent document exprime la disposition générale de l'appartement. L'acquéreur reconnaît avoir été informé qu'en fonction des nécessités techniques ou réglementaires de la réalisation, des modifications sont susceptibles d'être apportées à ce plan qui ne revêt qu'un caractère informatif. Les surfaces indiquées sont approximatives; les retombées, soffites, faux-plafonds, rampants, gaines, ainsi que les emplacements des équipements sont figurés à titre indicatif et sont susceptibles d'évoluer en situation et dimensions en fonction des impératifs techniques. Les canalisations, les retombées, les regards ne sont pas figurés. La végétation n'est pas contractuelle.

