


	Dispositif de connexion pour plafonnier	Appareillage des logements de Marque:	Convecteur rayonnant Horizontal	CHAUFFAGE ELECTRIQUE		
	Dispositif de connexion pour applique				500W-H	Sèche-serviette
	Canillon				750W-H	Convecteur rayonnant Vertical
	Bouton Porte-étiquette pour canillon	Bouton poussoir	1000W-H	1000W-V		
	Gaine Technique Logement	PC 2P+T 10/16A	1250W-H	1500W-V		
	Alimentation renseignée	PC 2P+T 10/16A à hauteur suivant plan	1500W-H	2000W-V		
	Liaison équipotentielle	PC spécialisée 2P+T 20A	2000W-H			
	Alimentation BAES	Plaque 2P+T 32A				
	Alimentation Hotte - Ht 1.80m	Prise deux plots pour TV / FM				
	Thermostat - Ht 1.10m	Prise RJ45				
	Détecteur de fumée	Double prise RJ45				

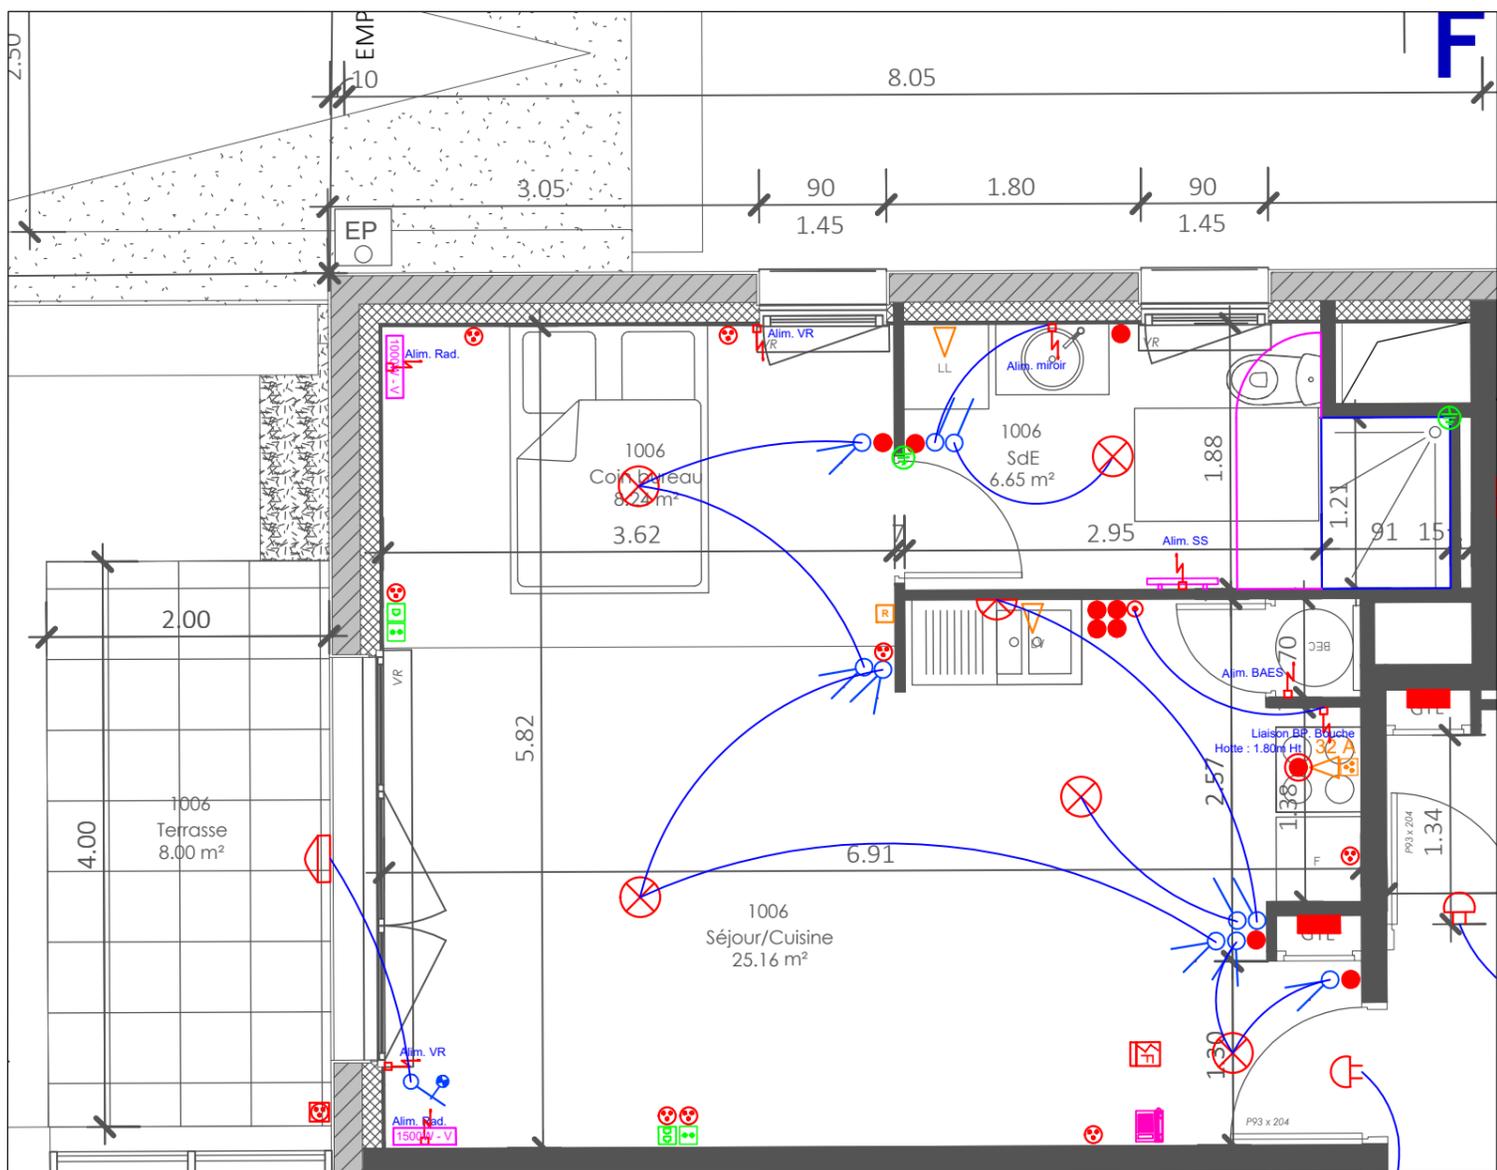

14, Rue de la résistance  
14540 SOLIERS  
Tél.: 02 31 23 10 73  
Fax.: 02 31 85 25 60

## VINCI IMMOBILIER " OPALINE " CABOURG

### Plan IMPLANTATION - LOGT 1006 - RDC - BAT A

IND	DATE	DESIGNATION MODIFICATION	Rédac. : L. VALLEE
0	01/02/2024	PREMIERE EMISSION	N° PLAN :
A	06/02/2024	DEUXIEME EMISSION	Echelle : 1/50