


|  |   |                                       |                                 |                               |
|--|---|---------------------------------------|---------------------------------|-------------------------------|
|  | Dispositif de connexion pour plafonnier | Appareillage des logements de Marque: | Convecteur rayonnant Horizontal | CHAUFFAGE ELECTRIQUE          |
|  | Dispositif de connexion pour applique   |                                       |                                 |                               |
|  | Canillon                                |                                       | 500 W-H                         | Sèche-serviette               |
|  | Bouton Porte-étiquette pour canillon    |                                       | 750 W-H                         |                               |
|  | Gaine Technique Logement                |                                       | 1000 W-H                        | Convecteur rayonnant Vertical |
|  | Alimentation renseignée                 |                                       | 1250 W-H                        | 1000W-V                       |
|  | Liaison équipotentielle                 |                                       | 1500 W-H                        | 1500W-V                       |
|  | Alimentation BAES                       |                                       | 2000 W-H                        | 2000W-V                       |
|  | Alimentation Hotte - Ht 1.80m           |                                       |                                 |                               |
|  | Thermostat - Ht 1.10m                   |                                       |                                 |                               |
|  | Détecteur de fumée                      |                                       |                                 |                               |

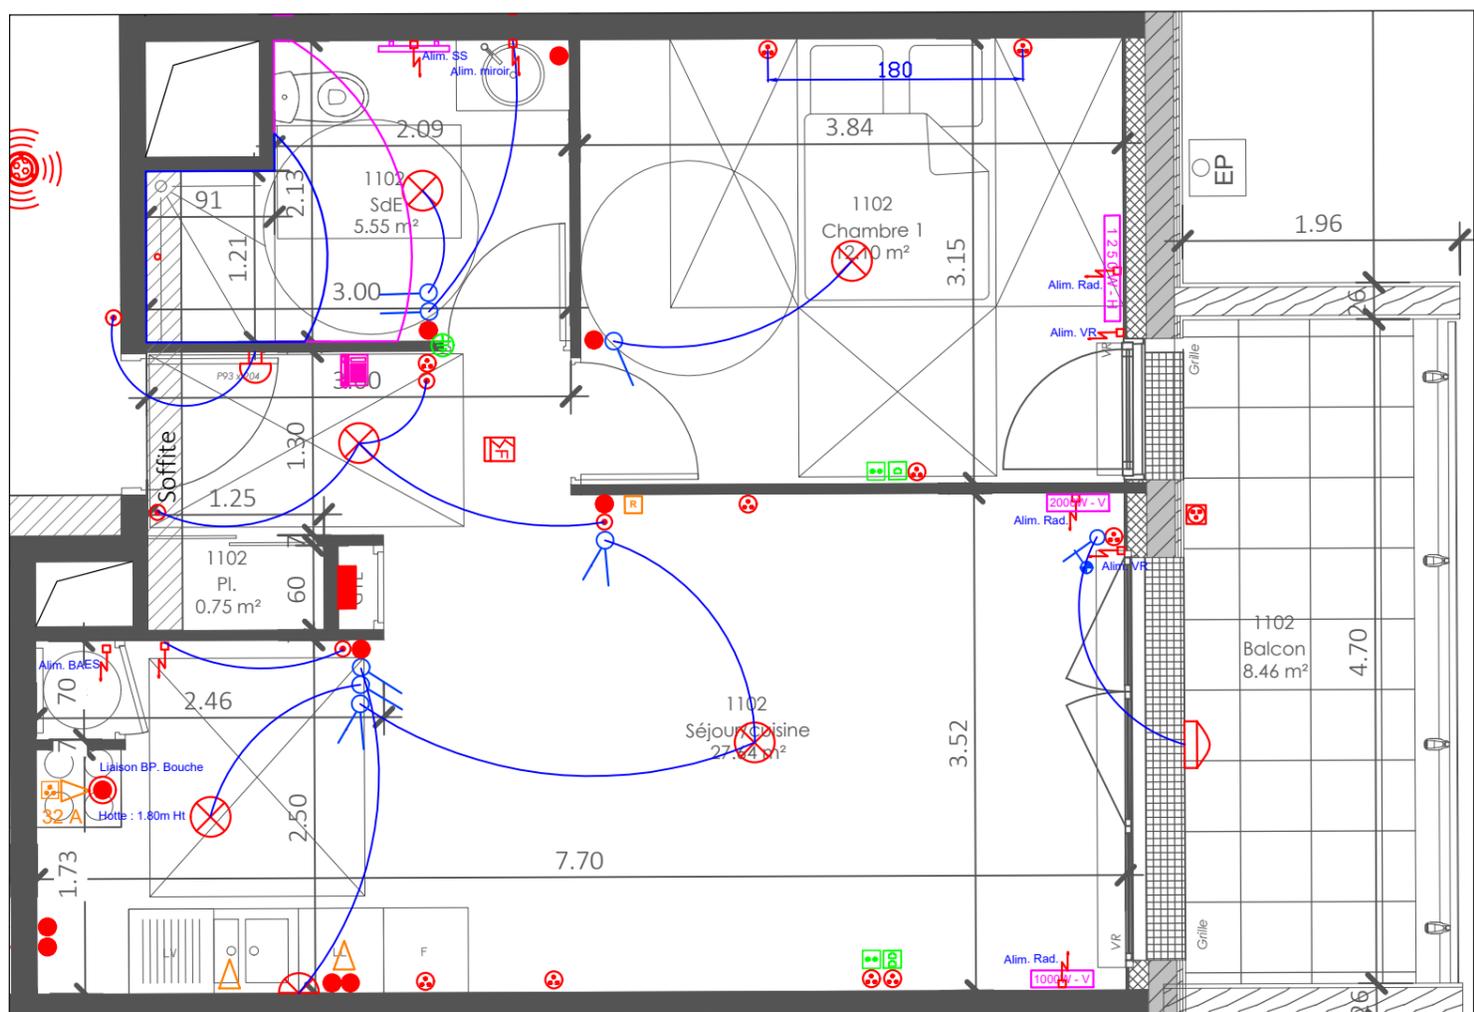

14, Rue de la résistance  
14540 SOLIERS  
Tél.: 02 31 23 10 73  
Fax.: 02 31 85 25 60

## VINCI IMMOBILIER " OPALINE " CABOURG

### Plan IMPLANTATION - LOGT 1102 - R+1 - BAT A

| IND | DATE       | DESIGNATION MODIFICATION | Rédac. : L. VALLEE |
|-----|------------|--------------------------|--------------------|
| 0   | 01/02/2024 | PREMIERE EMISSION        | N° PLAN :          |
| A   | 06/02/2024 | DEUXIEME EMISSION        | Echelle : 1/50     |