



LEGENDE PLAN	
LV	Lave vaisselle
LL	Lave linge
R	Réfrigérateur
C	Cuisson
SS	Sèche serviette
Pl.	Placard
F	Fenêtre
PF	Porte-fenêtre
VR	Volet roulant
VB	Volet battant
TE	Tableau électrique
GT	Gaine technique
	Soffite
	Faux-plafond (FP)
	Carrelage au sol
	Dalles sur plots
	Poutre et retombée

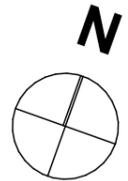

**NOTA :** Le présent document exprime la figure et les dispositions générales de l'appartement. Les surfaces, côtes, gaines, retombées de poutres, soffites et faux plafonds ainsi que l'emplacement des sanitaires ne sont pas tous figurés ou le sont à titre indicatif. Des modifications sont susceptibles d'être apportées à ce plan en fonction des impératifs administratifs, des contraintes techniques de conception et des tolérances d'exécution, tant en ce qui concerne les dimensions libres que les équipements et les réseaux divers, les appareillages sanitaires et électriques. Les éventuelles plantations des jardins privatifs ou espaces communs ne sont pas contractuelles. Seuls seront fournis les équipements figurant sur le descriptif en annexe de l'acte de vente.

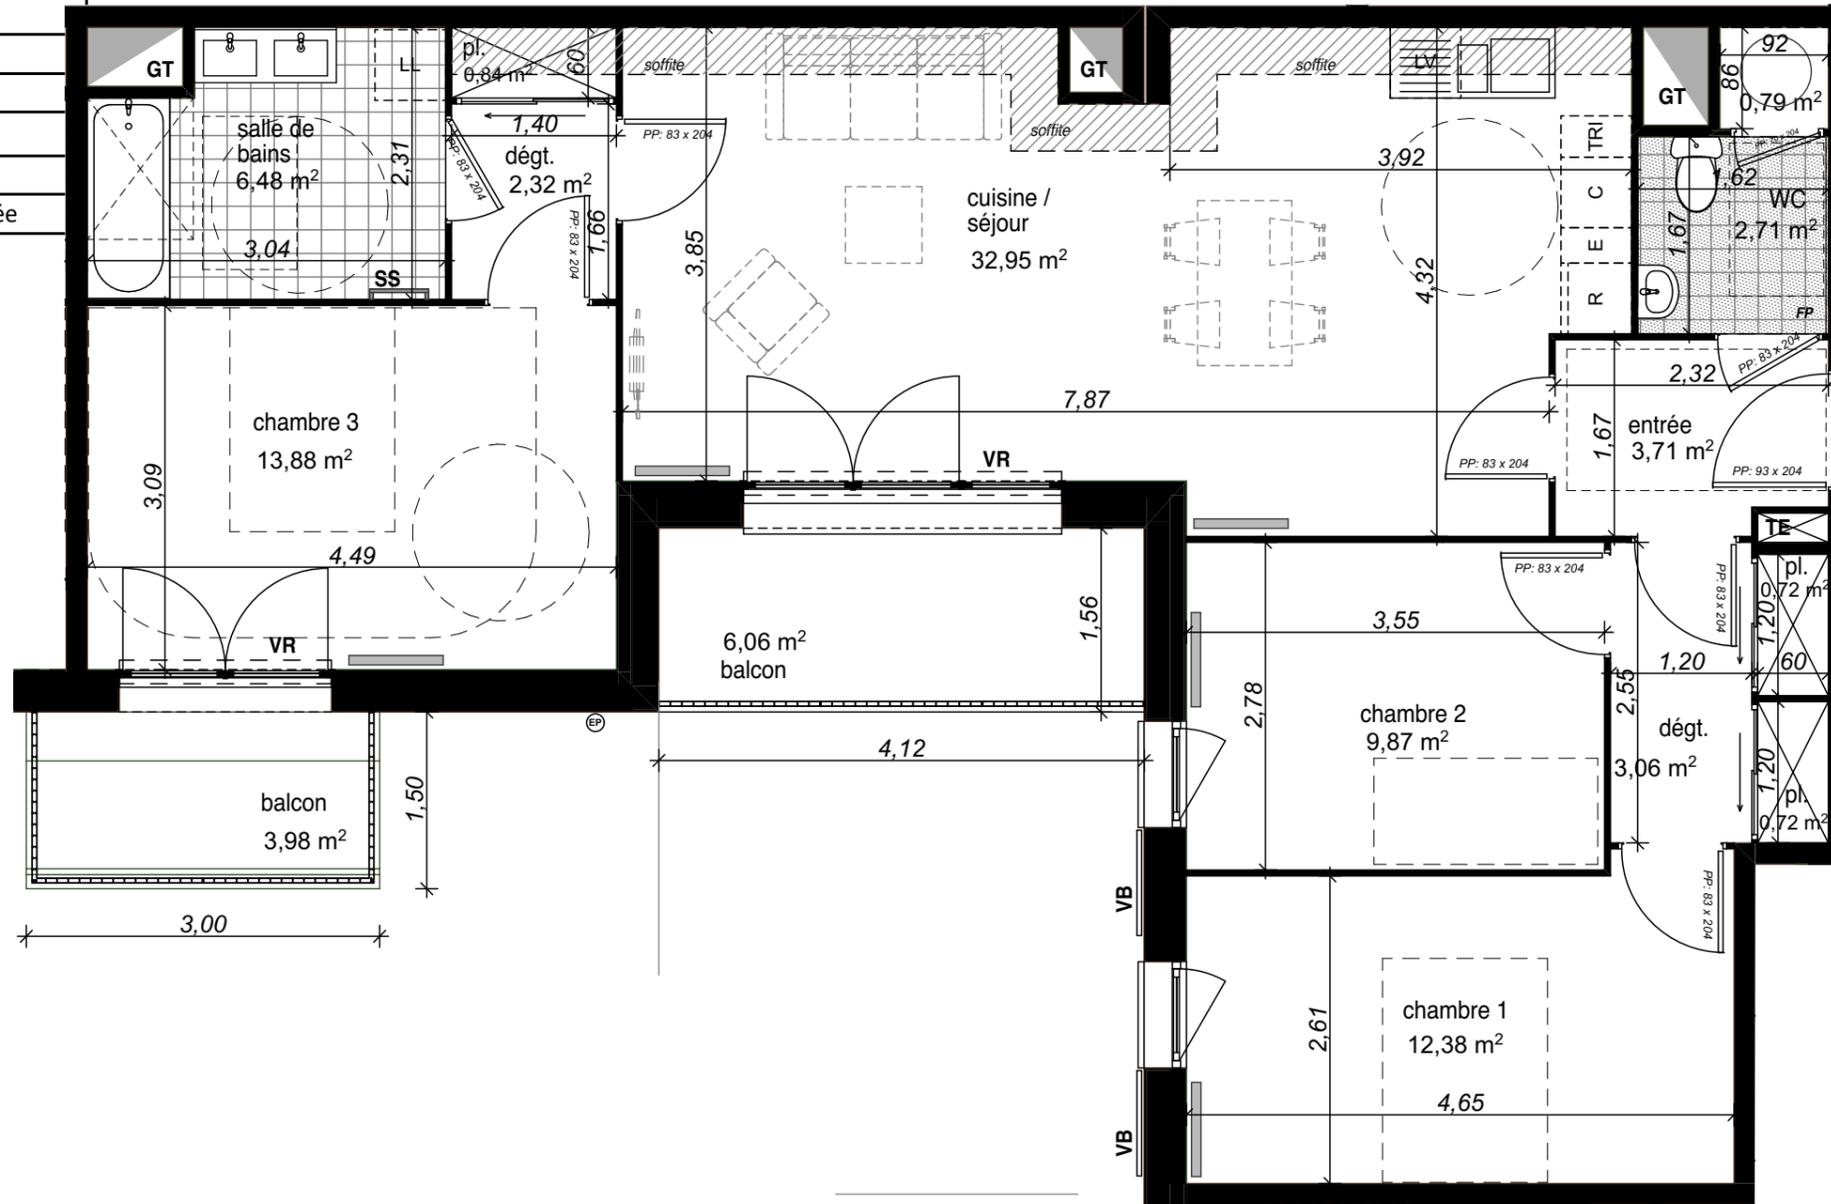


# LA LISIÈRE



Avenue du 25è RGA - ZAC du Camp des Sablons - Ilot E4 - COMPIÈGNE (60)

appartements

TYPE	T4
NIVEAU	2 <sup>e</sup> Étage
N° LOGEMENT	207

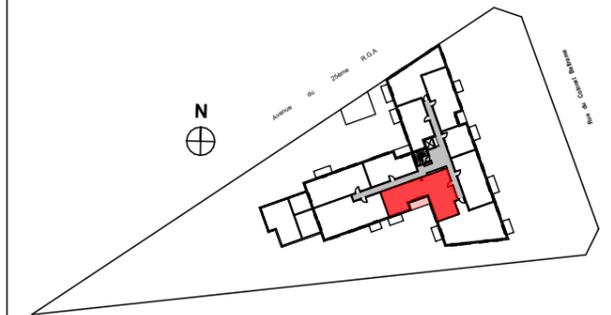

4 PIÈCES 207 - 2 <sup>e</sup> ÉTAGE	
entrée	3,71 m <sup>2</sup>
cuisine / séjour	32,95 m <sup>2</sup>
WC	2,71 m <sup>2</sup>
placard / rangt.	3,07 m <sup>2</sup>
dégt.	5,39 m <sup>2</sup>
chambre 1	12,38 m <sup>2</sup>
chambre 2	9,87 m <sup>2</sup>
chambre 3	13,88 m <sup>2</sup>
salle de bains	6,48 m <sup>2</sup>
<b>TOTAL SHAB</b>	<b>90,44 m<sup>2</sup></b>
balcons	10,04 m <sup>2</sup>

date : MARS 2023    mise à jour : 13/ 12/ 2023    indice : A

Signature \_\_\_\_\_ Signature acquéreur \_\_\_\_\_

