

LE HAMEAU DES AMOUREUX

43 à 57 rue de la République
69150 DECINES CHARPIEU

LES BALCONS DE JULIETTE


TYPE	BATIMENT	ETAGE	N° APPT
T3	A	2	A205



PIECE	SURFACE
Entrée	7.27 m ²
Séjour Cuisine	26.36 m ²
Chambre 1	11.89 m ²
Chambre 2	9.27 m ²
Dgt	6.28 m ²
Sdb	4.74 m ²
Wc	1.95 m ²
TOTAL	67.78 m²
Balcon	5.73 m ²

Le 23/09/2022

Indice : A

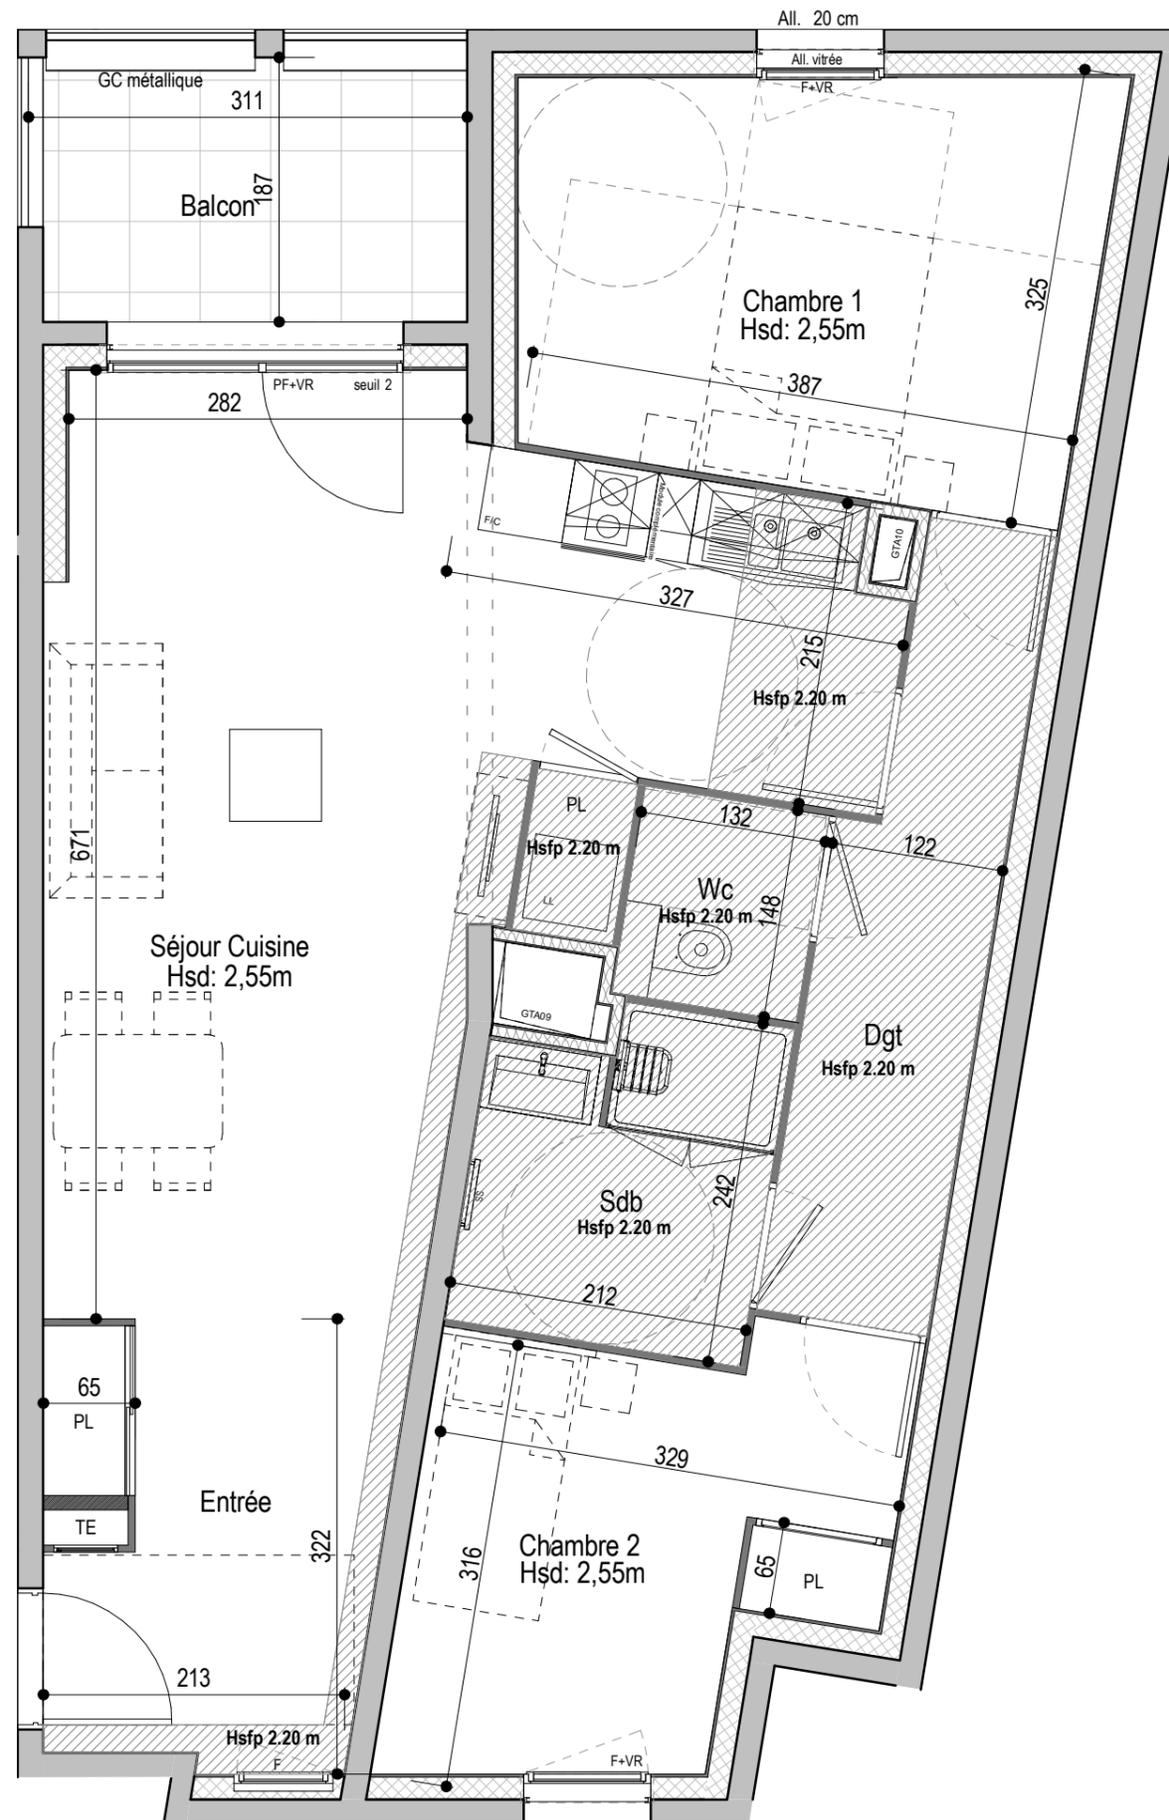

LEGENDE :

SOFFITE ET/OU FAUX PLAFOND

GAINTE TECHNIQUE

- F FENETRE
- PF PORTE FENETRE
- VR VOLET ROULANT AVEC COFFRE INTERIEUR
- TE TABLEAU D'ALIMENTATION ELECTRIQUE
- PL PLACARD
- LL EMBLACEMENT LAVE LINGE
- RF REFRIGERATEUR ENCASTRE
- C EMBLACEMENT CUISSON
- SS SECHE SERVIETTE
- GC GARDE CORPS

NOTA : Des modifications sont susceptibles d'être apportées à ce plan en fonction des nécessités techniques de la réalisation tant en ce qui concerne les dimensions libres que l'équipement.
Les surfaces indiquées sont approximatives. Les retombées, les faux-plafonds ainsi que des équipements sont figurés à titre indicatif. Les surfaces habitables sont conformes au décret du 23 mars 1997 (ART 4,1)

0 6m

