




# LE HAMEAU DES AMOUREUX

43 à 57 rue de la République  
69150 DECINES CHARPIEU

## LES BALCONS DE JULIETTE

| TYPE | BATIMENT | ETAGE | N° APPT |
|------|----------|-------|---------|
| T2   | A        | 2     | A204    |

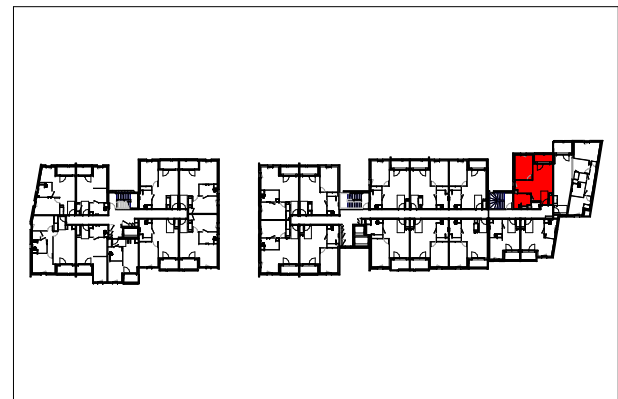

| PIECE          | SURFACE  |
|----------------|----------|
| Séjour Cuisine | 27.36 m² |
| Chambre 1      | 11.99 m² |
| Sdb            | 6.29 m²  |
| TOTAL          | 45.64 m² |
| Balcon         | 4.02 m²  |

|                                                                                       |            |
|---------------------------------------------------------------------------------------|------------|
| Le 23/09/2022                                                                         | Indice : A |
|  |            |

- LEGENDE :
- 

SOFFITE ET/OU FAUX PLAFOND
- 

GAINE TECHNIQUE
- F

FENETRE
- PF

PORTE FENETRE
- VR

VOLET ROULANT AVEC COFFRE INTERIEUR
- TE

TABLEAU D'ALIMENTATION ELECTRIQUE
- PL

PLACARD
- LL



EMPLACEMENT LAVE LINGE
- RF

REFRIGERATEUR ENCASTRE
- C

EMPLACEMENT CUISSON
- SS

SECHE SERVIETTE
- GC

GARDE CORPS

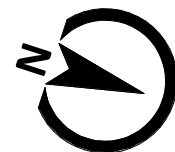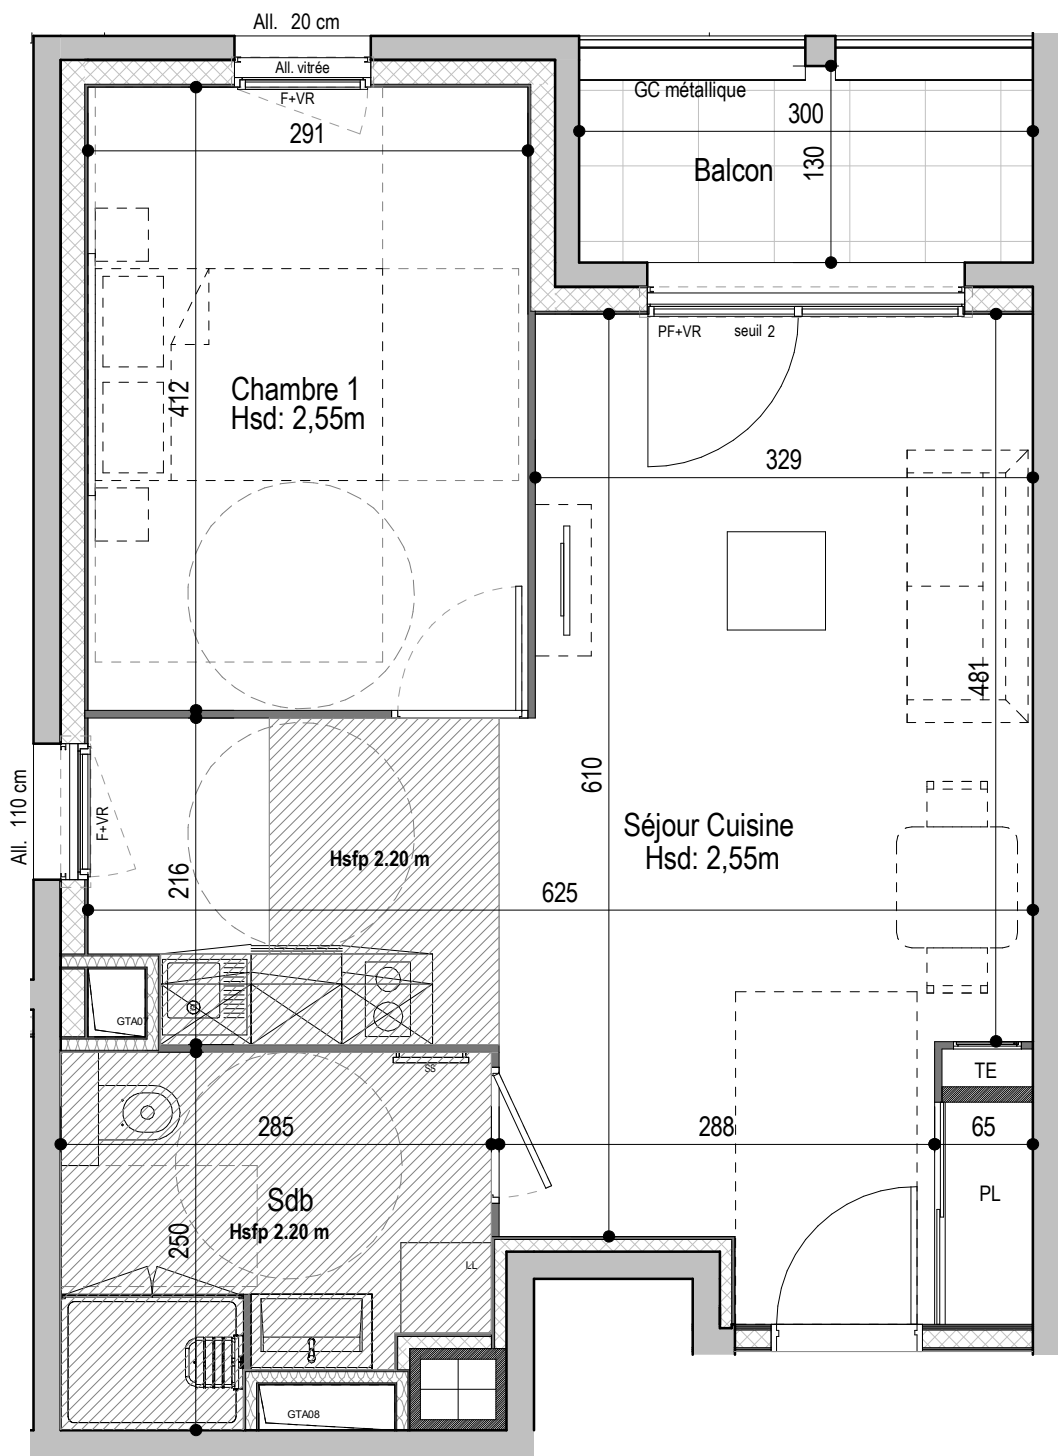

NOTA : Des modifications sont susceptibles d'être apportées à ce plan en fonction des nécessités techniques de la réalisation tant en ce qui concerne les dimensions libres que l'équipement.  
Les surfaces indiquées sont approximatives. Les retombées, les faux-plafonds ainsi que des équipements sont figurés à titre indicatif. Les surfaces habitables sont conformes au décret du 23 mars 1997 (ART 4,1)

