

LE HAMEAU DES AMOUREUX

43 à 57 rue de la République
69150 DECINES CHARPIEU


LES BALCONS DE JULIETTE

TYPE	BATIMENT	ETAGE	N° APPT
T3	B	3	B307



PIECE	SURFACE
Séjour Cuisine	24.68 m ²
Chambre 1	11.53 m ²
Chambre 2	9.57 m ²
Dgt	4.87 m ²
Sde	4.37 m ²
Wc	1.9 m ²
TOTAL	56.93 m²
Balcon	4.02 m ²

Le 23/09/2022 Indice : A

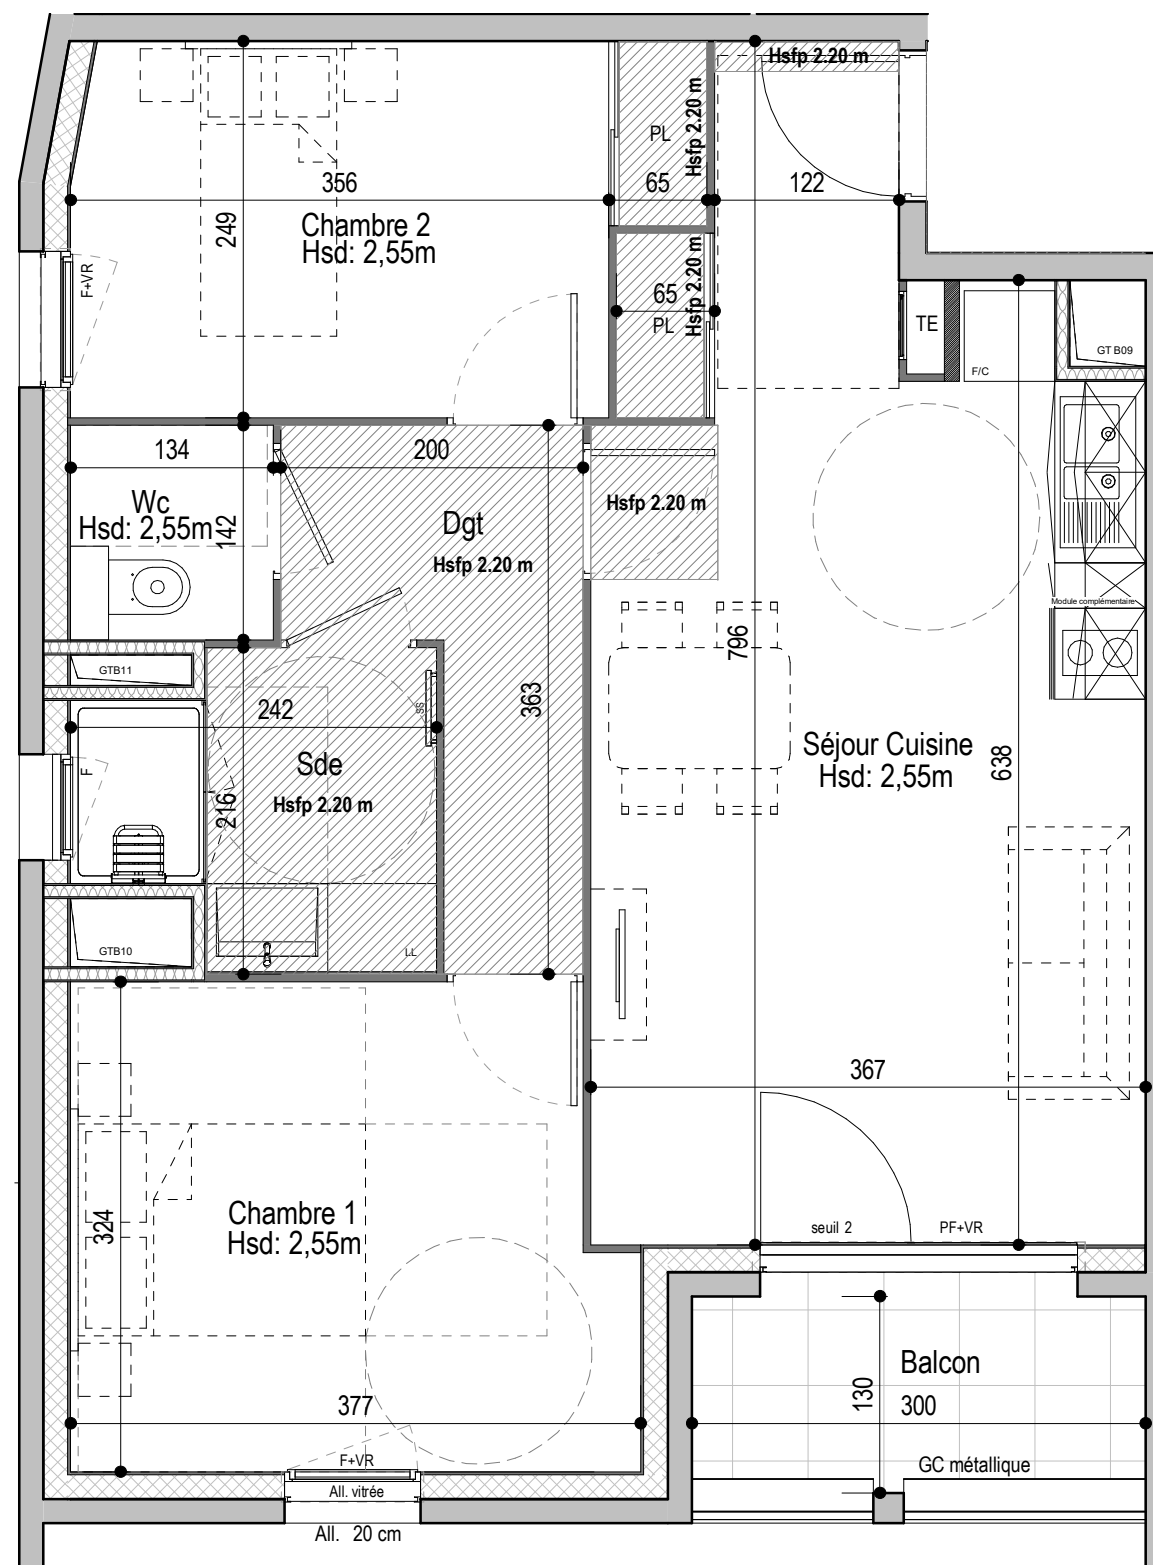


LEGENDE :

SOFFITE ET/OU FAUX PLAFOND

GAINTE TECHNIQUE

- F FENETRE
- PF PORTE FENETRE
- VR VOLET ROULANT AVEC COFFRE INTERIEUR
- TE TABLEAU D'ALIMENTATION ELECTRIQUE
- PL PLACARD
- LL EMBLACEMENT LAVE LINGE
- RF REFRIGERATEUR ENCASTRE
- C EMBLACEMENT CUISSON
- SS SECHE SERVIETTE
- GC GARDE CORPS

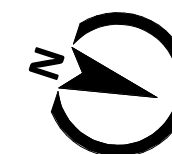

NOTA : Des modifications sont susceptibles d'être apportées à ce plan en fonction des nécessités techniques de la réalisation tant en ce qui concerne les dimensions libres que l'équipement.
Les surfaces indiquées sont approximatives. Les retombées, les faux-plafonds ainsi que des équipements sont figurés à titre indicatif. Les surfaces habitables sont conformes au décret du 23 mars 1997 (ART 4,1)

0 6m