

LE HAMEAU DES  
**AMOUREUX**


43 à 57 rue de la République  
69150 DECINES CHARPIEU

LES BALCONS DE JULIETTE

TYPE	BATIMENT	ETAGE	N° APPT
T1b	B	3	B306



PIECE	SURFACE
Séjour Cuisine	23.22 m <sup>2</sup>
Chambre 1	9.24 m <sup>2</sup>
Sde	5.12 m <sup>2</sup>
<b>TOTAL</b>	<b>37.58 m<sup>2</sup></b>
Balcon	3.35 m <sup>2</sup>

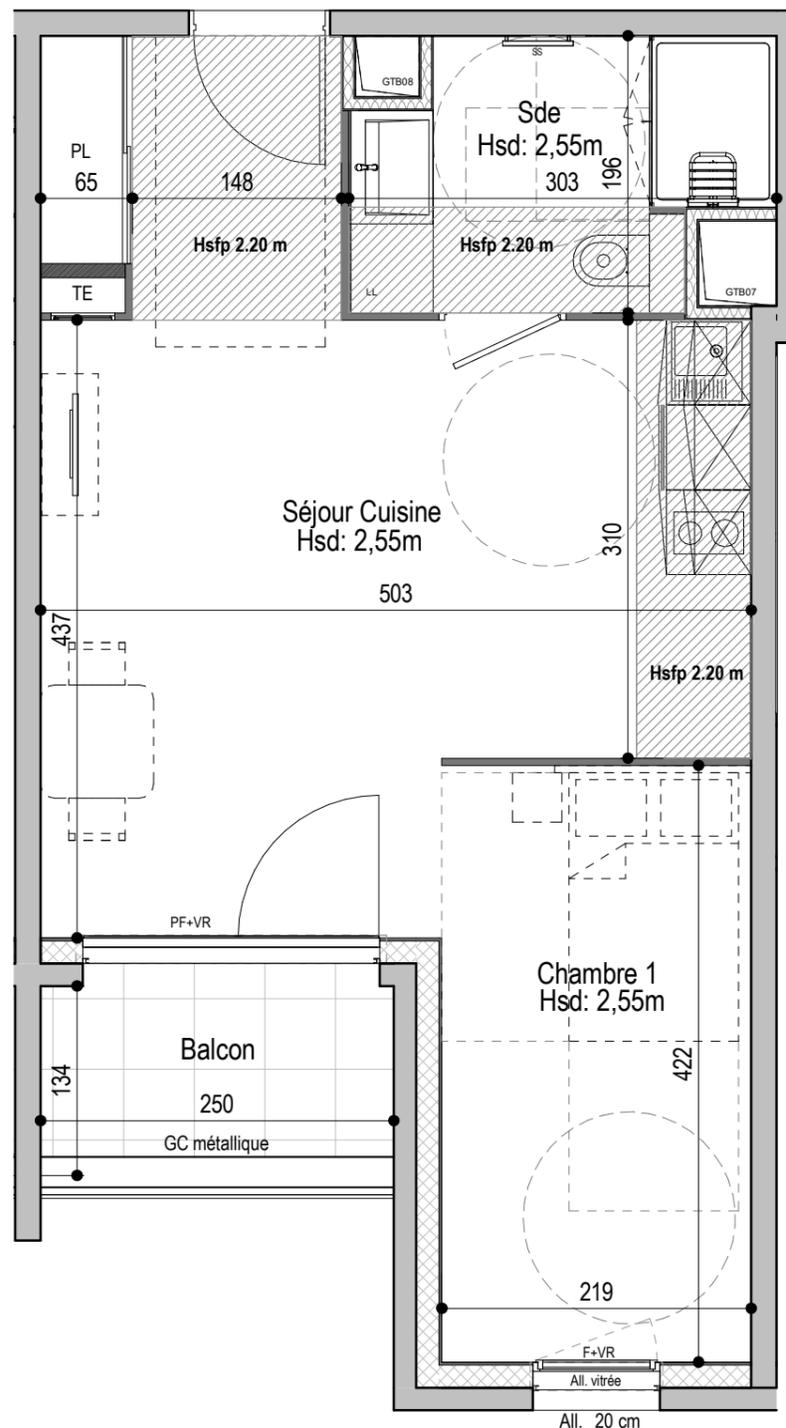

LEGENDE :

SOFFITE ET/OU FAUX PLAFOND

GAINTE TECHNIQUE

- F FENETRE
- PF PORTE FENETRE
- VR VOLET ROULANT AVEC COFFRE INTERIEUR
- TE TABLEAU D'ALIMENTATION ELECTRIQUE
- PL PLACARD
- LL EMBLACEMENT LAVE LINGE
- RF REFRIGERATEUR ENCASTRE
- C EMBLACEMENT CUISSON
- SS SECHE SERVIETTE
- GC GARDE CORPS



NOTA : Des modifications sont susceptibles d'être apportées à ce plan en fonction des nécessités techniques de la réalisation tant en ce qui concerne les dimensions libres que l'équipement.  
Les surfaces indiquées sont approximatives. Les retombées, les faux-plafonds ainsi que des équipements sont figurés à titre indicatif. Les surfaces habitables sont conformes au décret du 23 mars 1997 (ART 4,1)



Le 23/09/2022

Indice : A