

Villa Candide

NICE CARRÉ D'OR

6 Rue Voltaire - 4 Rue Gustave Deloye
NICE



N° appartement **A 506**
Niveau **Variante - 5eme ETAGE**
Type **T3**

Tableau des Surfaces

Entrée	7.9	m ²
Sejour / Cuisine	28.2	m ²
Chambre 1	10.4	m ²
Chambre 2	9.2	m ²
SDB	6.2	m ²
WC	2.2	m ²
Degt.	5.8	m ²

Surface habitable totale	69.9	m²
Terrasse	7.5	m ²
Balcon	7.1	m ²
Surface privative totale	84.5	m²

PLAN DE REPERAGE

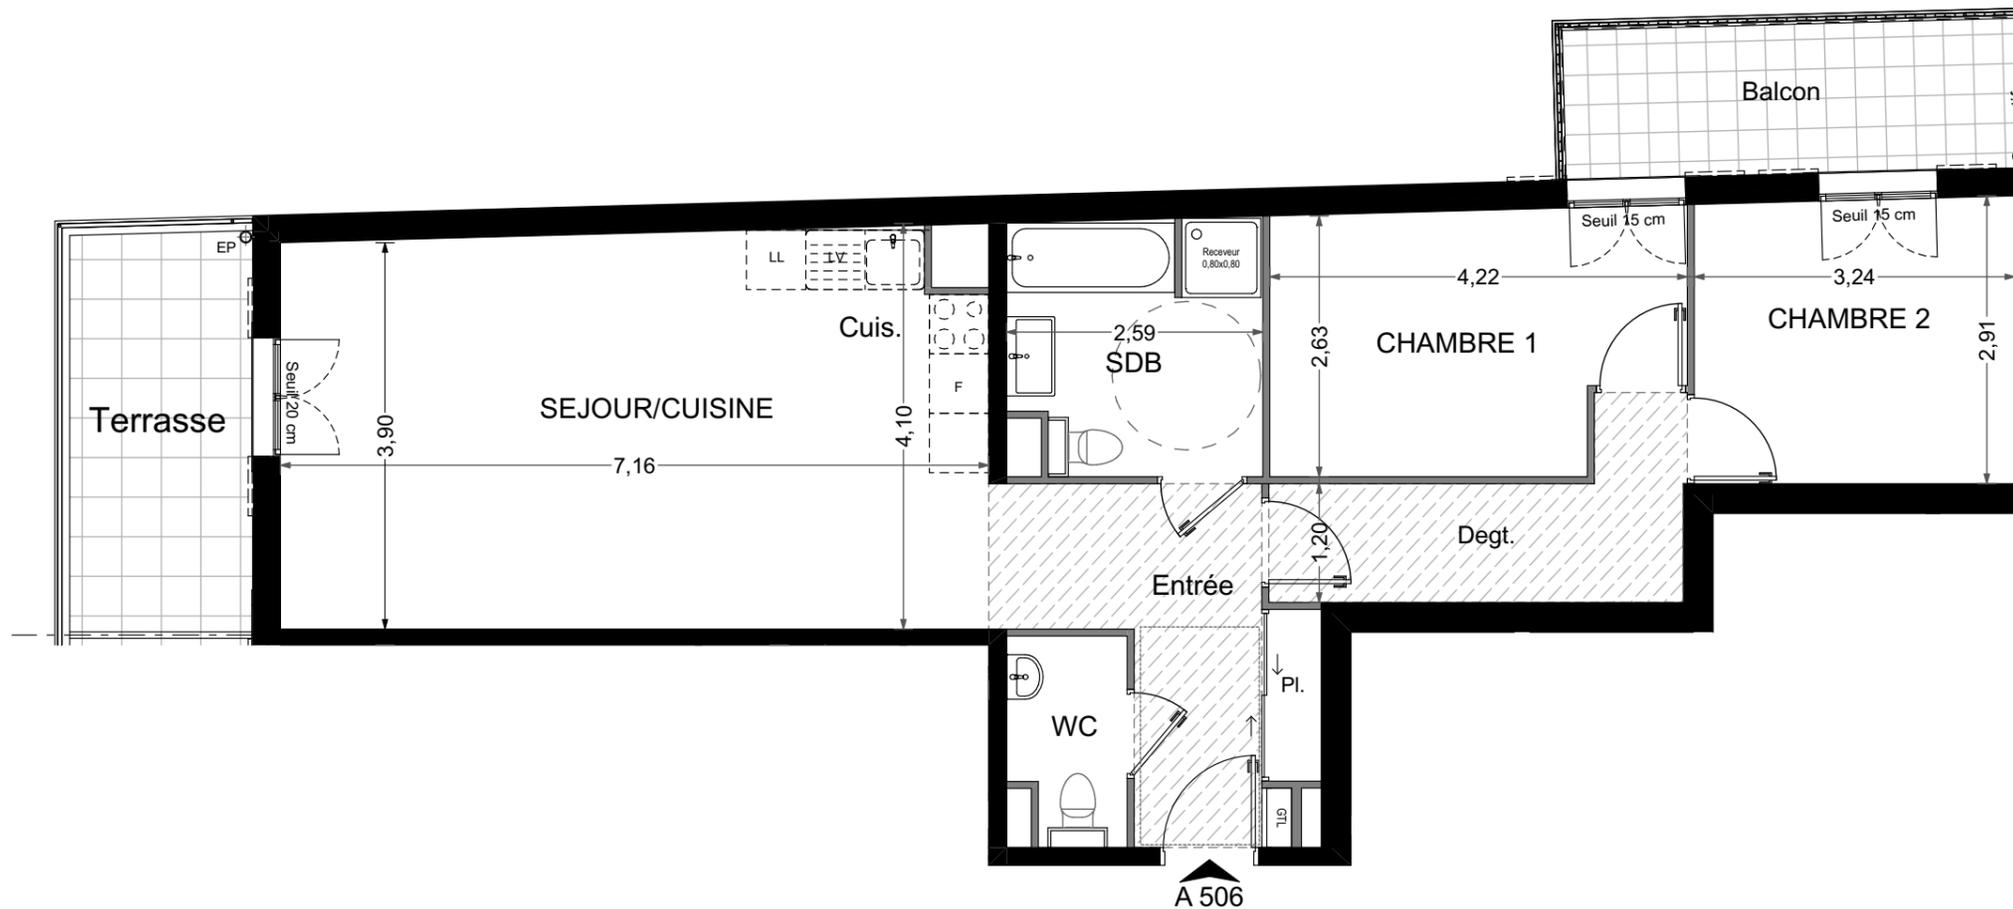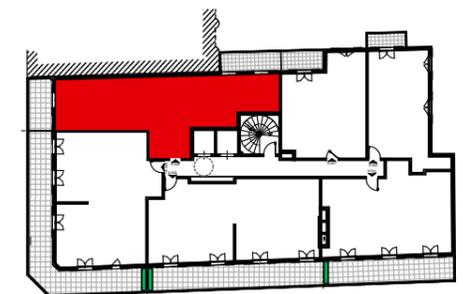

Faux-Plafonds et Soffites

Document non contractuel: le present document exprime la figure et les dispositions générales de l'appartement ;les cotes et superficies sont données sous réserves des imperatifs techniques de construction et des tolérances d'exécution. De légères modifications pourront donc etres apportées . Les retombées de poutres ,soffites,faux plafonds, canalisations, trappes de visite sur gaines techniques , évacuations et descentes EP ne sont pas systématiquement figurés. Les équipements ménagers indiquent la position de passage des fluides. L'épaisseur des isolants sera déterminée par l'etude technique d'exécution: de ce fait les indications sur ce plan sont indicatives.

DATE : 25 / 01 / 2024

INDICE :

