


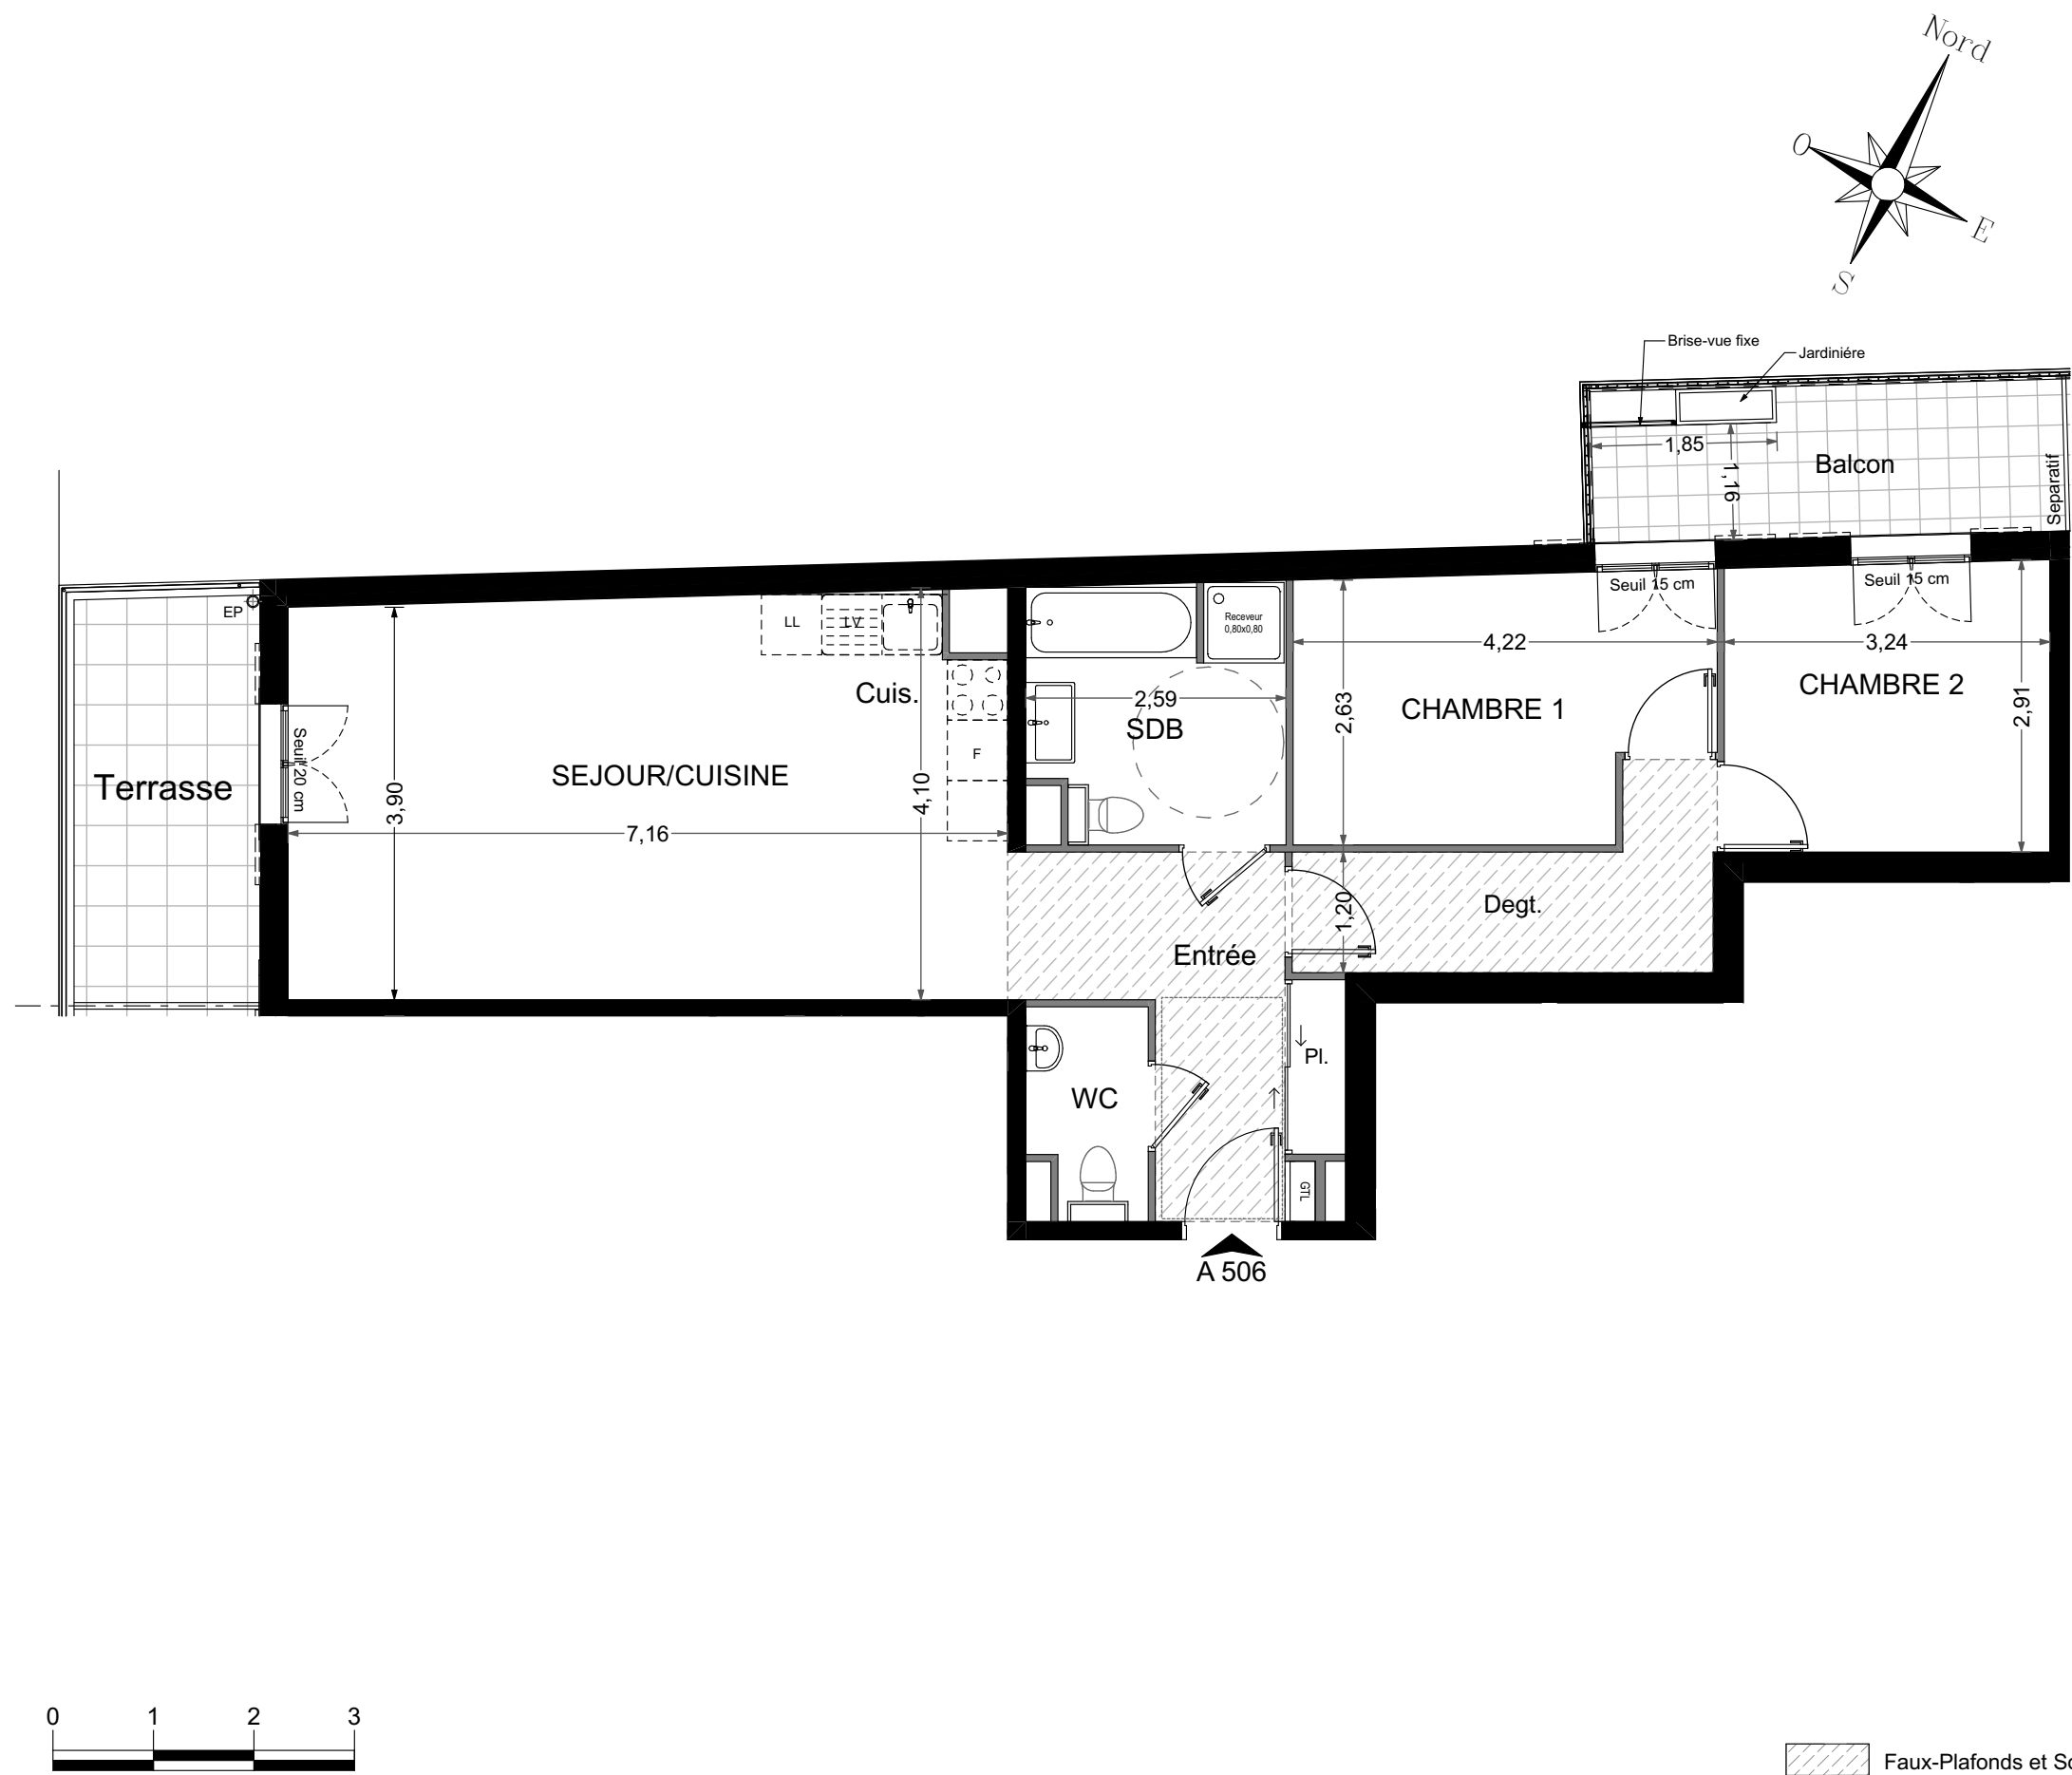

Villa Candide
NICE CARRÉ D'OR

**6 Rue Voltaire - 4 Rue Gustave Deloye
NICE**


N° appartement **A 506**
Niveau **Variante - 5eme ETAGE**
Type **T3**

Tableau des Surfaces

Entrée	7.9	m²
Sejour / Cuisine	28.2	m²
Chambre 1	10.4	m²
Chambre 2	9.2	m²
SDB	6.2	m²
WC	2.2	m²
Degt.	5.8	m²

Surface habitable totale	69.9	m²
Terrasse	7.5	m²
Balcon	6.4	m²
Surface privative totale	83.8	m²

PLAN DE REPERAGE

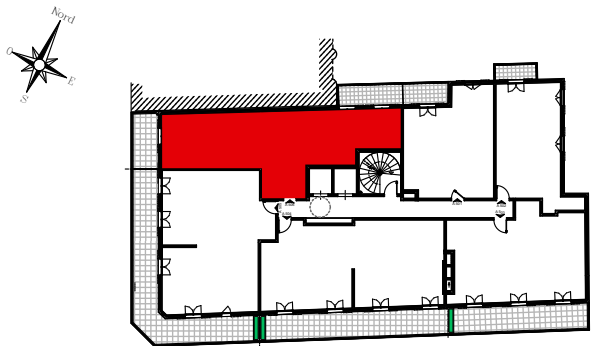

Document non contractuel: le present document exprime la figure et les dispositions générales de l'appartement ;les cotes et superficies sont données sous réserves des impératifs techniques de construction et des tolérances d'exécution. De légères modifications pourront donc etres apportées . Les retombées de poutres ,soffites,faux plafonds, canalisations, trappes de visite sur gaines techniques , évacuations et descentes EP ne sont pas systématiquement figurés. Les équipements ménagers indiquent la position de passage des fluides. L'epaisseur des isolants sera déterminée par l'etude technique d'exécution: de ce fait les indications sur ce plan sont indicatives.

DATE : 20 / 02 / 2025

INDICE : A

