


Nom Réserveataire	
Date	
Visa Réserveataire	
Visa Réserveant	



Rue de l'Ouche Buron
44300 Nantes

Bâtiment C

R+4 **C 401** **T4**


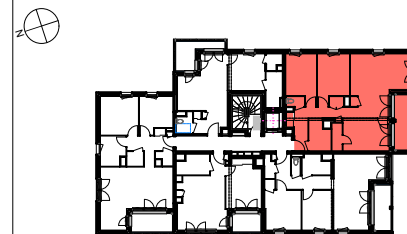


SURFACES HABITABLES

Entrée; PI	2,66
Séjour; Cuisine	25,32
Chambre 01	11,13
Chambre 02	11,45
Chambre 03	11,64
SdE 02	2,26
SdE 01; WC 01	4,96
WC 02	1,42
Dgt; PI	8,17
TOTAL SHAB	79,01 m²

SURFACES ANNEXES

Loggia	11,35
TOTAL ANNEXES	11,35 m²

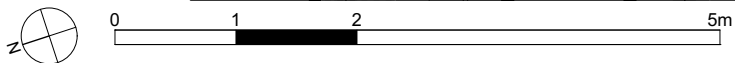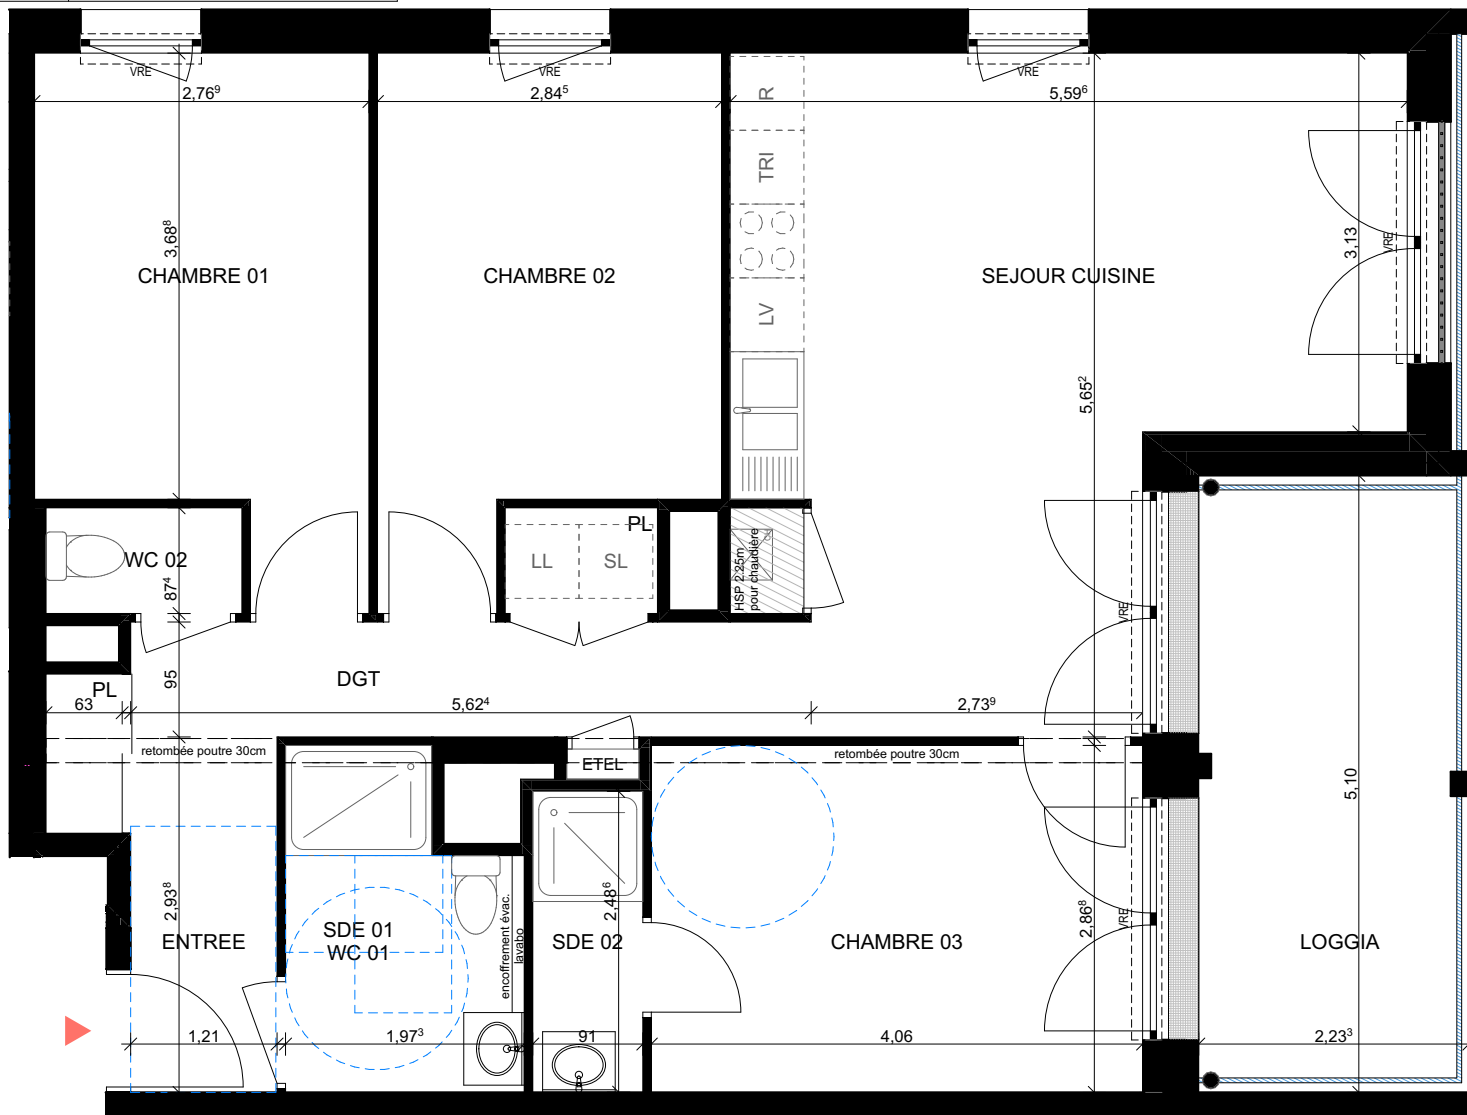

VINCI IMMOBILIER GRAND OUEST
Immeuble Euréka
29 rue La Noue Bras de Fer
44200 Nantes

LEGENDE :

- Tableau électrique
- Gaine technique
- Faux-plafond
- CH : chaudière
- LL : lave linge
- SL : sèche linge
- LV : lave vaisselle
- R : réfrigérateur
- HSP : hauteur sous plafond
- VR : volet roulant
- VRE : volet roulant électrique

INDICE : NOTAIRE

EDITION : OCTOBRE 2022

NOTA : Des modifications sont susceptibles d'être apportées à ce plan en fonction des nécessités techniques de la réalisation, tant en ce qui concerne les dimensions libres que l'équipement. Les surfaces indiquées sont approximatives. Les retombées, soffites, faux-plafonds, canalisations, ballon d'eau chaude, ainsi que l'emplacement des équipements sont figurés à titre indicatif.