

Résidence " OXYGENE "


8 rue Gilbert Marot 50270 Barneville Carteret

VINCI IMMOBILIER
2 rue René Cassin
14280 Saint Contest



Etage	Lgt	T1	Surface
Nom			
Séjour/cuisine			16.17 m ²
Sdb			6.16 m ²
Entrée			4.14 m ²

26.47/m²

balcon	7.01m ²
	7.01m ²

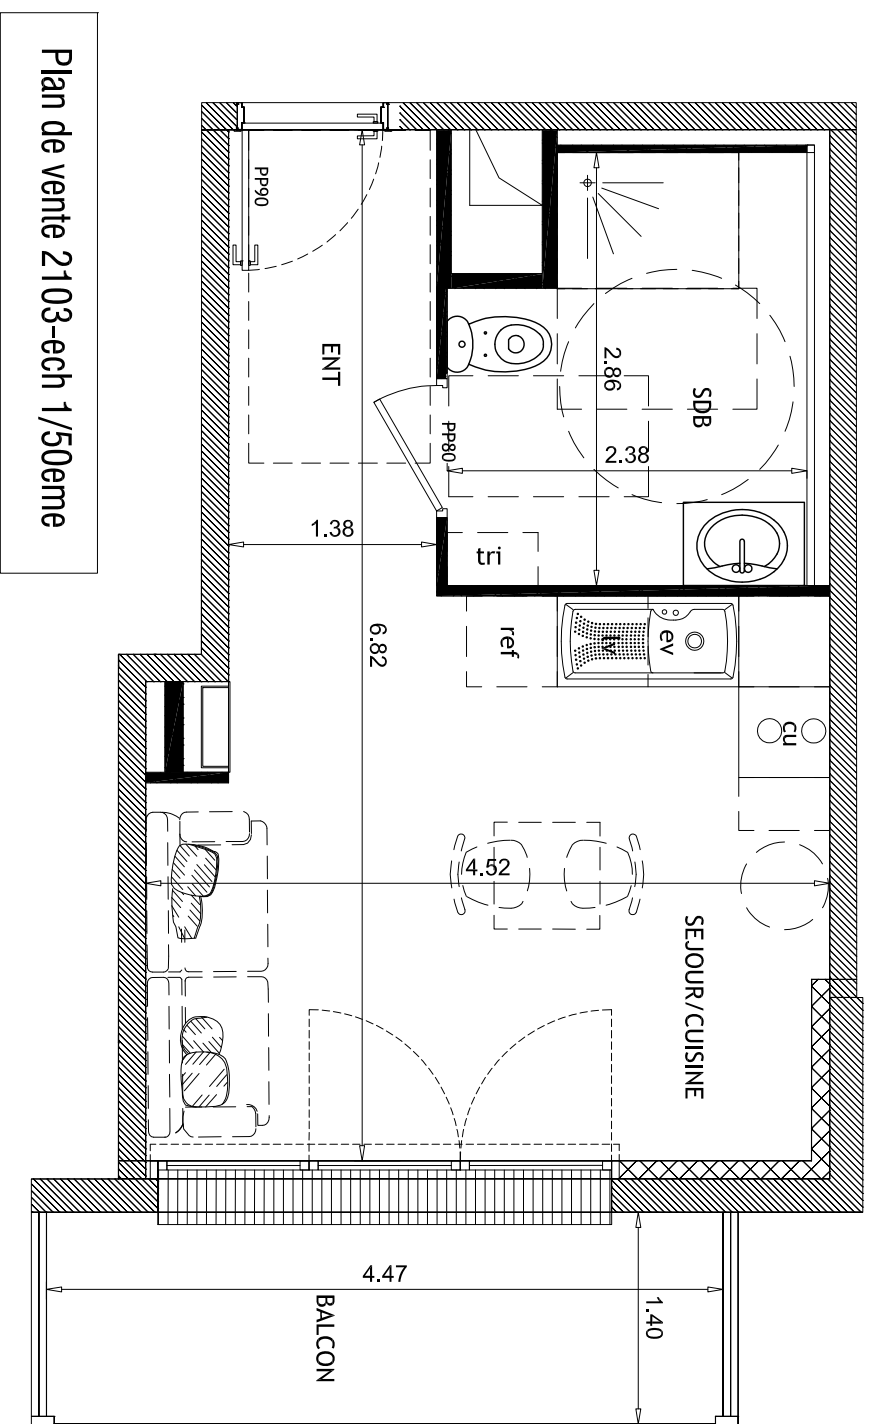

Plan de vente 2103-ech 1/50eme

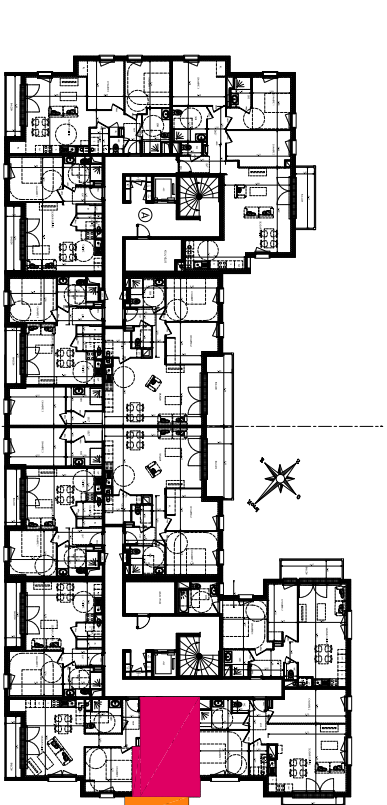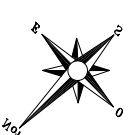

REPERAGE 2103

ind: A Date:10 Novembre 2023

NOTA: Ce plan reflète un état de principe pouvant être modifié en cours de chantier pour des raisons techniques ou administratives.
Les équipements de cuisine ne sont pas contractuels et leur position est indicative. Les retombées, soffites, canalisations, radiateurs et équipements électriques ne sont pas figurés.
Le pré-ameublement est proposé à titre indicatif et non contractuel