


TABLEAU DE SURFACES

D213	3 pièces	R+2
SURFACE HABITABLE		
Entrée / Dgt	7.5 m²	
Séjour / Cuisine	23.5 m²	
Chambre 1	10.7 m²	
Chambre 2	11.9 m²	
Wc	2.1 m²	
SdB	5.1 m²	
SURFACE HABITABLE TOTALE		60.8 m²
SURFACE ANNEXE TOTALE		27.4 m²
Balcon		27.4 m²
SURFACE TOTALE DU LOT		88.2 m²

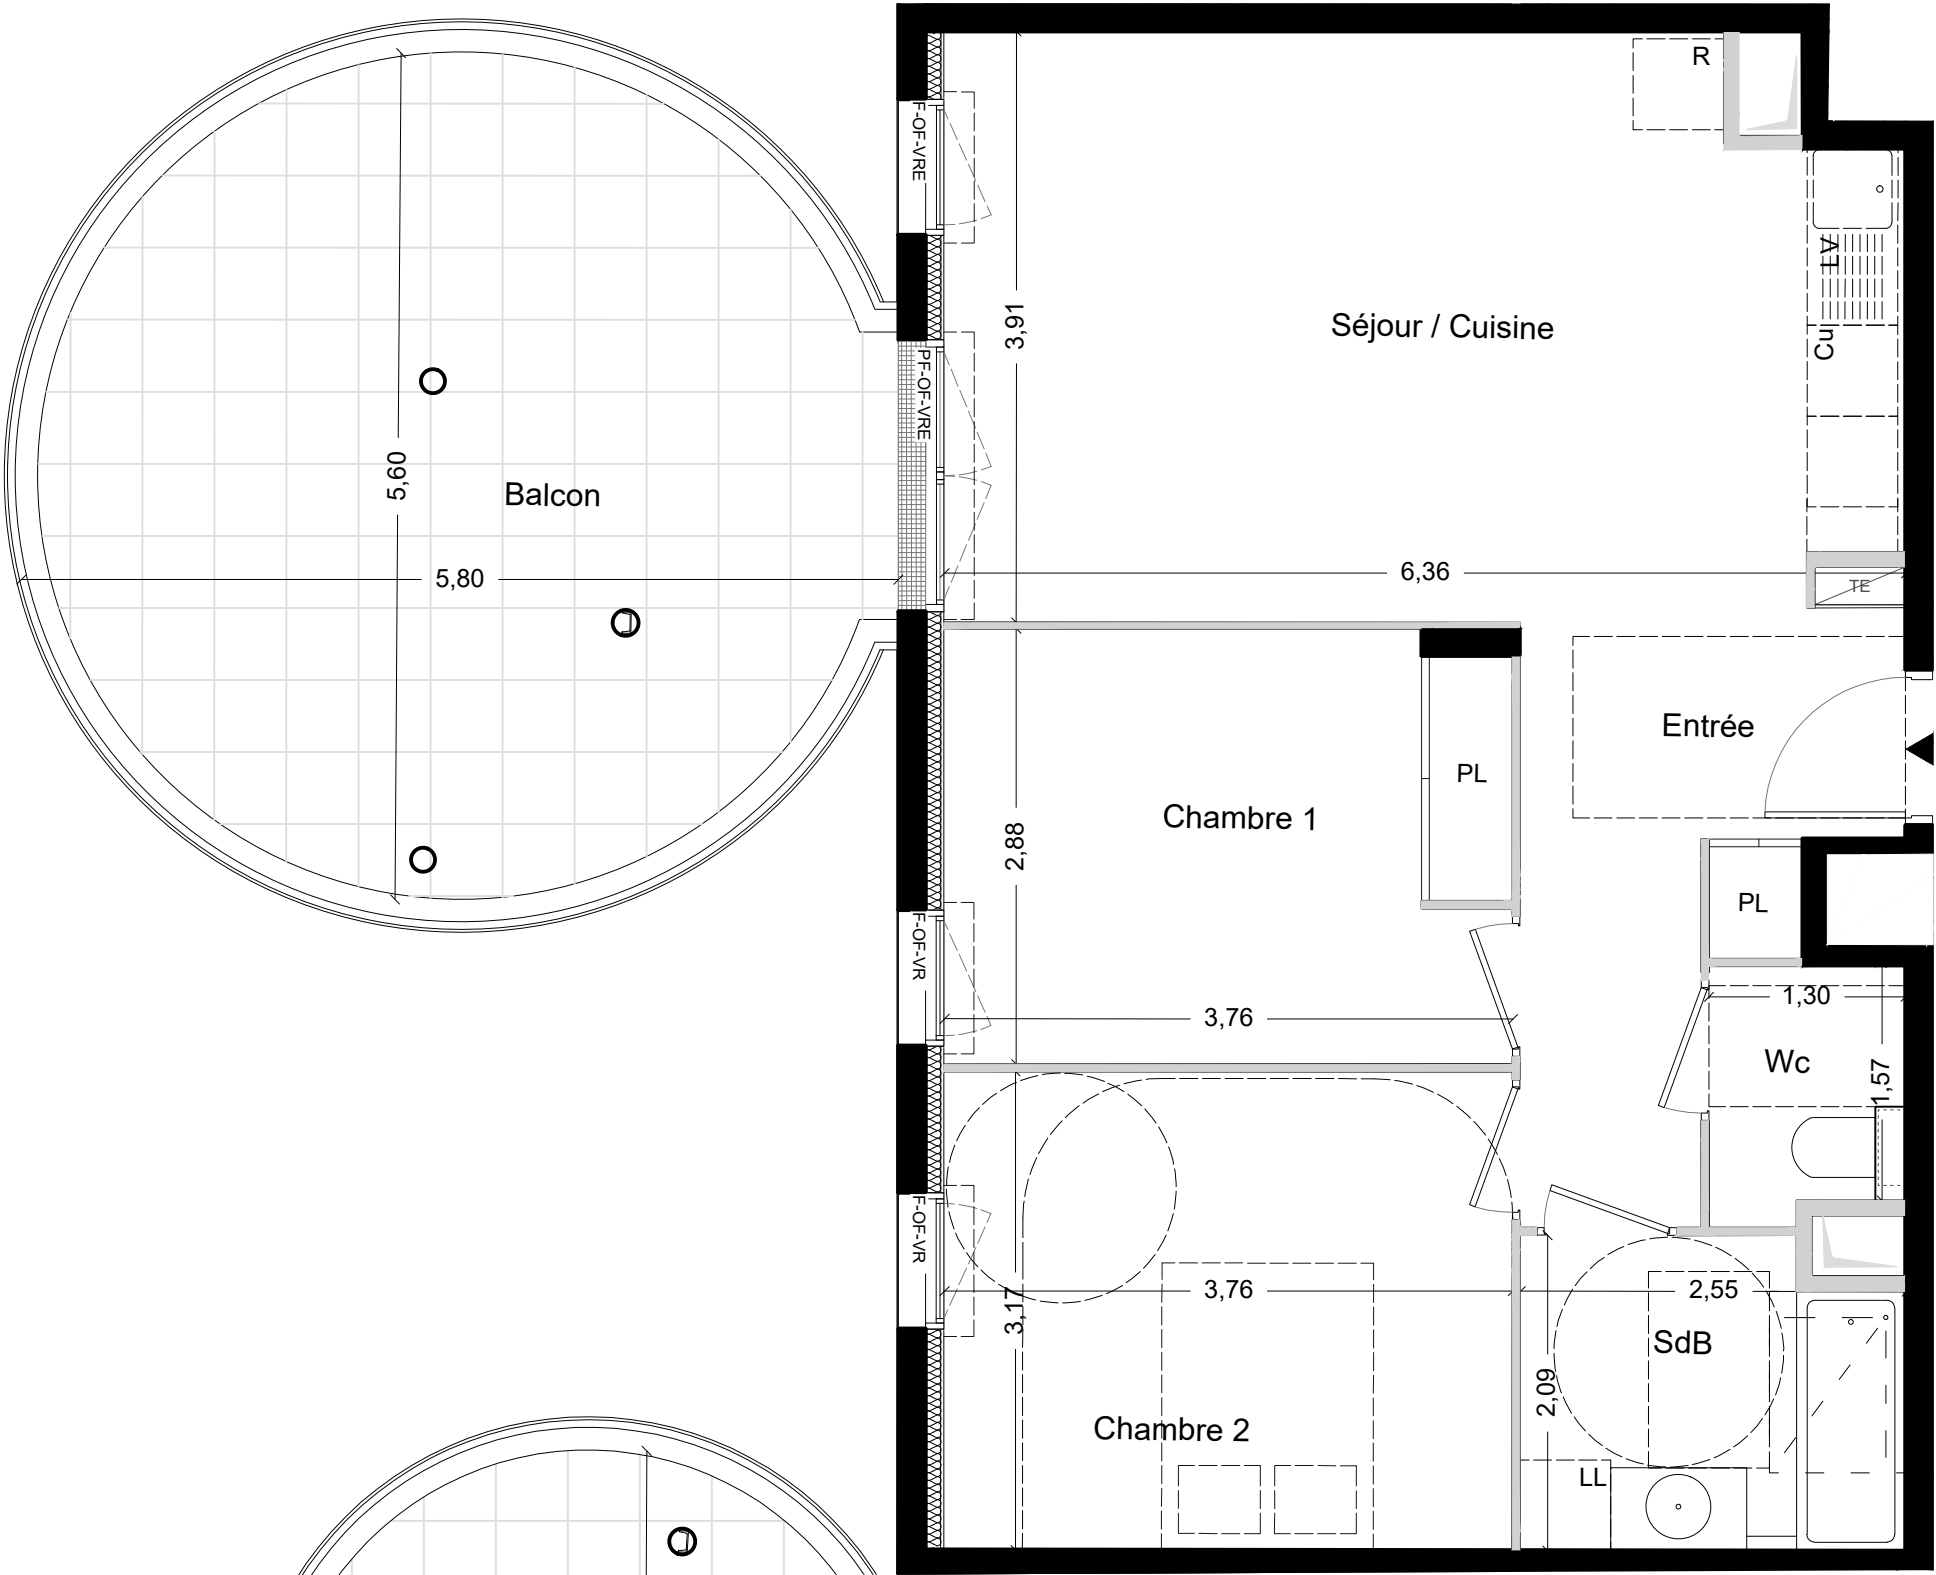

PLAN DE VENTE NOTAIRE

INDICE C - 11.09.2023



LÉGENDES

- TE : tableau électrique
PL : placard
CU : cuisson
LV : lave-vaisselle
- LL : lave-linge
R : réfrigérateur
PF : porte-fenêtre
VR : volet roulant
- EP: descente eaux pluviales
OF : ouvrant à la française
GC : garde-corps
- soffites / faux plafond
 poteau métallique 16cm

NOTA:
Les surfaces et les côtes des pièces sont données à titre indicatif. Elles pourront varier dans une limite de 5%. Tout en conservant les caractéristiques essentielles du plan, l'architecte est susceptible d'y apporter des modifications pour des raisons techniques ou réglementaires tant en ce qui concerne les dimensions libres que les équipements techniques et réseaux divers, les appareils sanitaires et électriques. Les retombées, faux-plafonds, soffites ne sont pas tous figurés. Les emplacements des équipements ne sont pas tous figurés ou le sont à titre indicatif.