

Villa CONSTANCE

Narbonne



PLAN DE VENTE

R+4

Hall B

B402

T3



15 quai d'Alsace - 11100 NARBONNE

TABLEAU DE SURFACES

Surfaces intérieures



Chambre 1	9,54
Chambre 2	12,74
Cuisine / Séjour	21,48
SDE	6,01
WC	2,26
	52,03 m ²

Surfaces extérieures

Terrasse	18,08
----------	-------



18/07/2023 - Indice 1

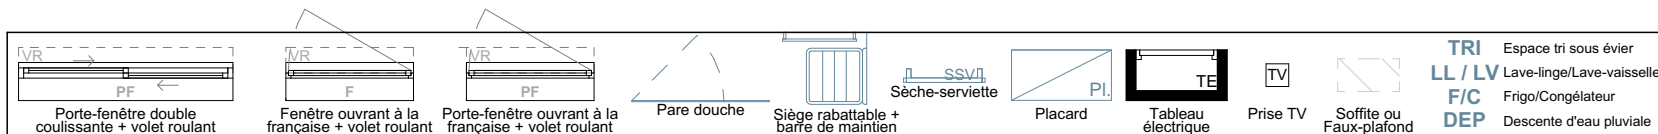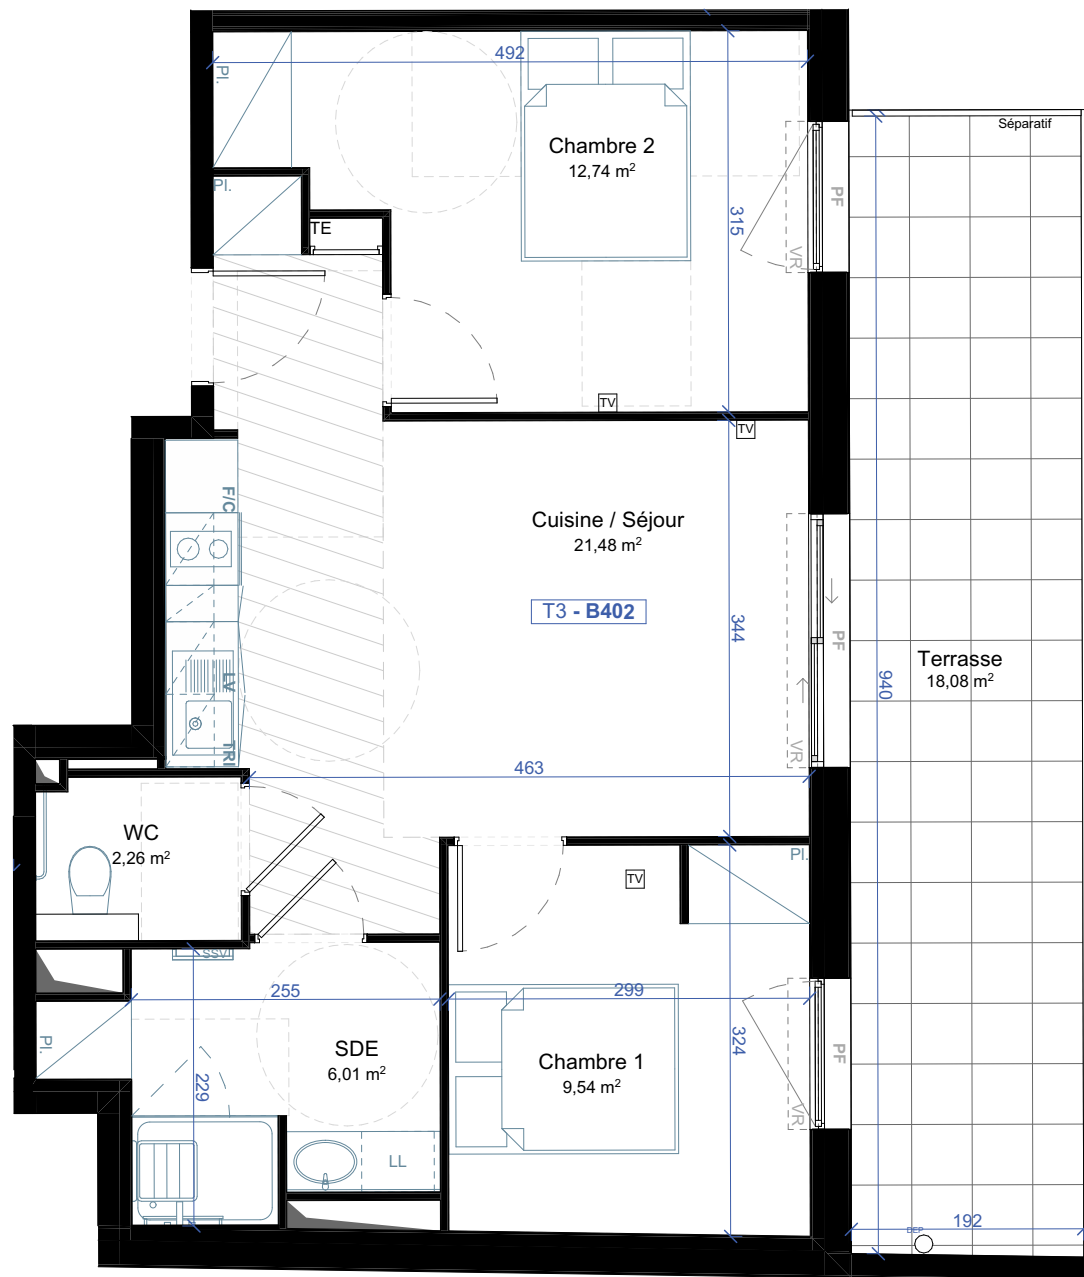

Des modifications sont susceptibles d'être apportées à ce plan en fonction des nécessités techniques de la réalisation, tant en ce qui concerne les dimensions libres que les équipements. Les surfaces indiquées sont approximatives, les retombées, soffites, faux-plafonds, canalisations sont figurés à titre indicatifs. La surface habitable des placards est incluse dans celle de la pièce.

