

Villa CONSTANCE

Narbonne




PLAN DE VENTE

R+3

Hall C

C305

T2

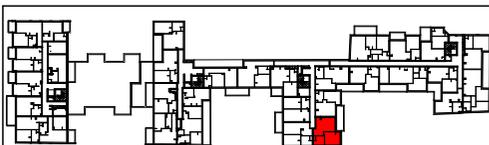

15 quai d'Alsace - 11100 NARBONNE

TABLEAU DE SURFACES


Surfaces intérieures

Chambre	14,99
Cuisine / Séjour	22,97
SDE	6,57
Total	44,53 m²


Surfaces extérieures

Terrasse	5,97
----------	------

N

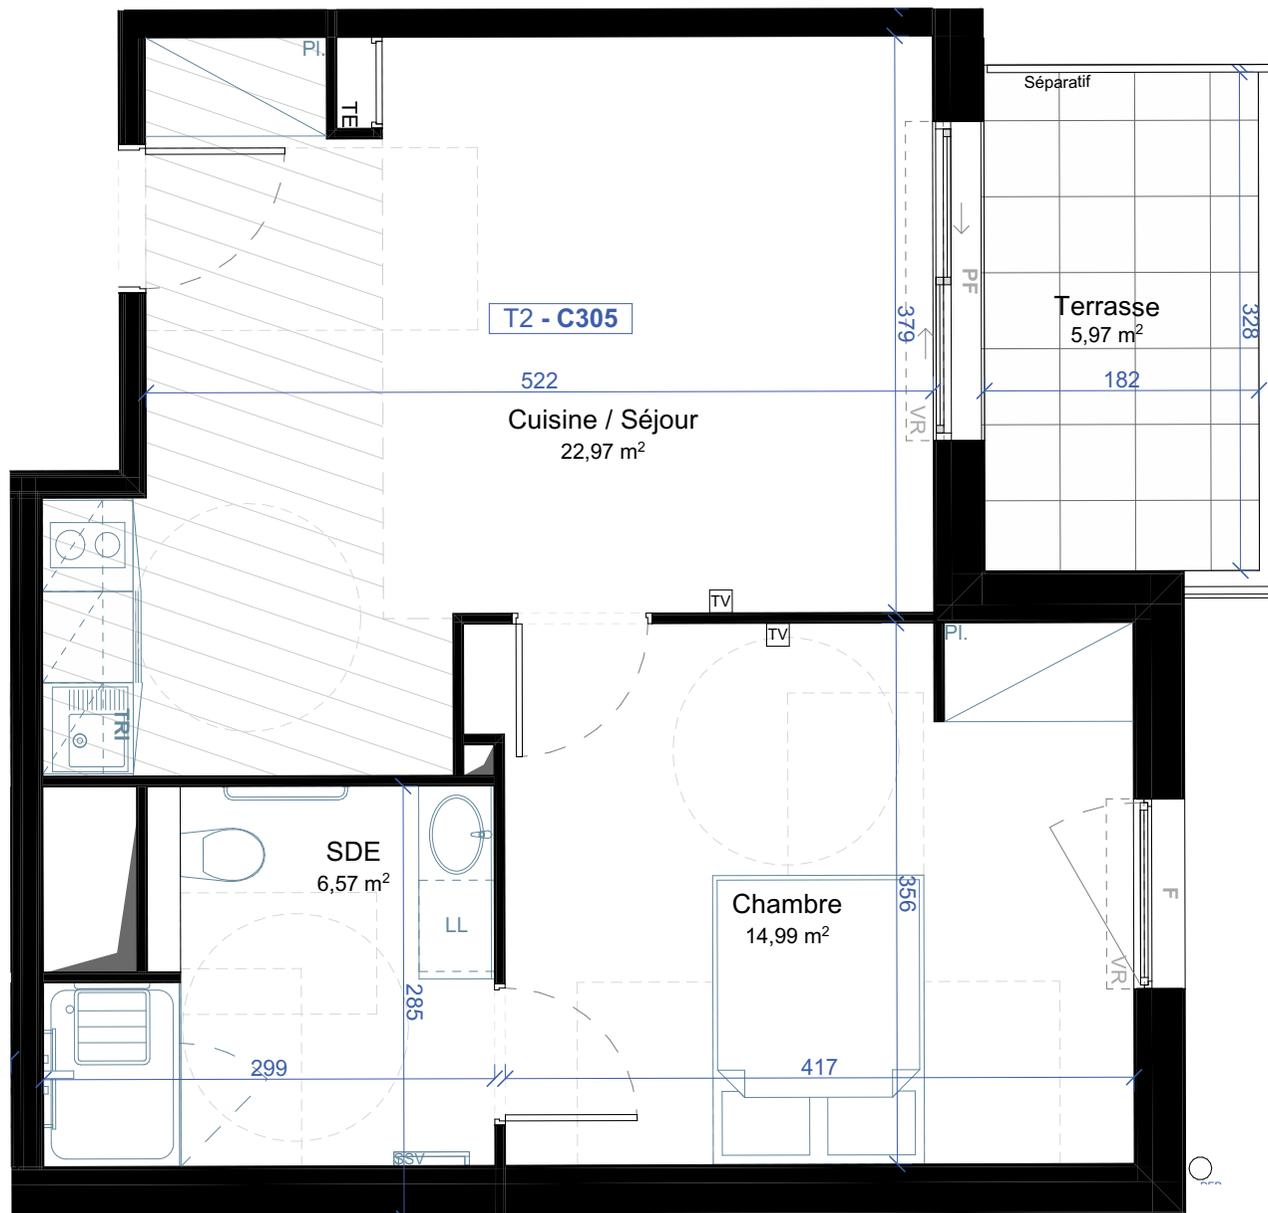

DEPUIS 1979
SM SANGALLI
MARATUECH
AMÉNAGEUR & PROMOTEUR

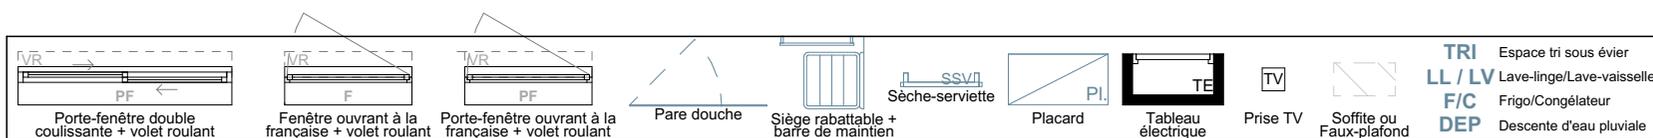

Des modifications sont susceptibles d'être apportées à ce plan en fonction des nécessités techniques de la réalisation, tant en ce qui concerne les dimensions libres que les équipements. Les surfaces indiquées sont approximatives, les retombées, soffites, faux-plafonds, canalisations sont figurés à titre indicatifs. La surface habitable des placards est incluse dans celle de la pièce.

