

Villa CONSTANCE

Narbonne




PLAN DE VENTE

R+1
Hall A

A102

T2

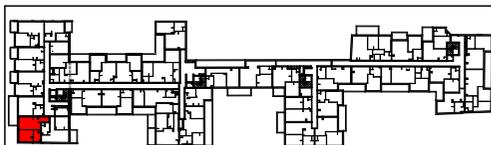

15 quai d'Alsace - 11100 NARBONNE

TABLEAU DE SURFACES


Surfaces intérieures

Chambre	12,37
Cuisine / Séjour	18,87
Entrée	4,21
SDE	5,65

41,10 m²

Surfaces extérieures

Terrasse	8,54
----------	------

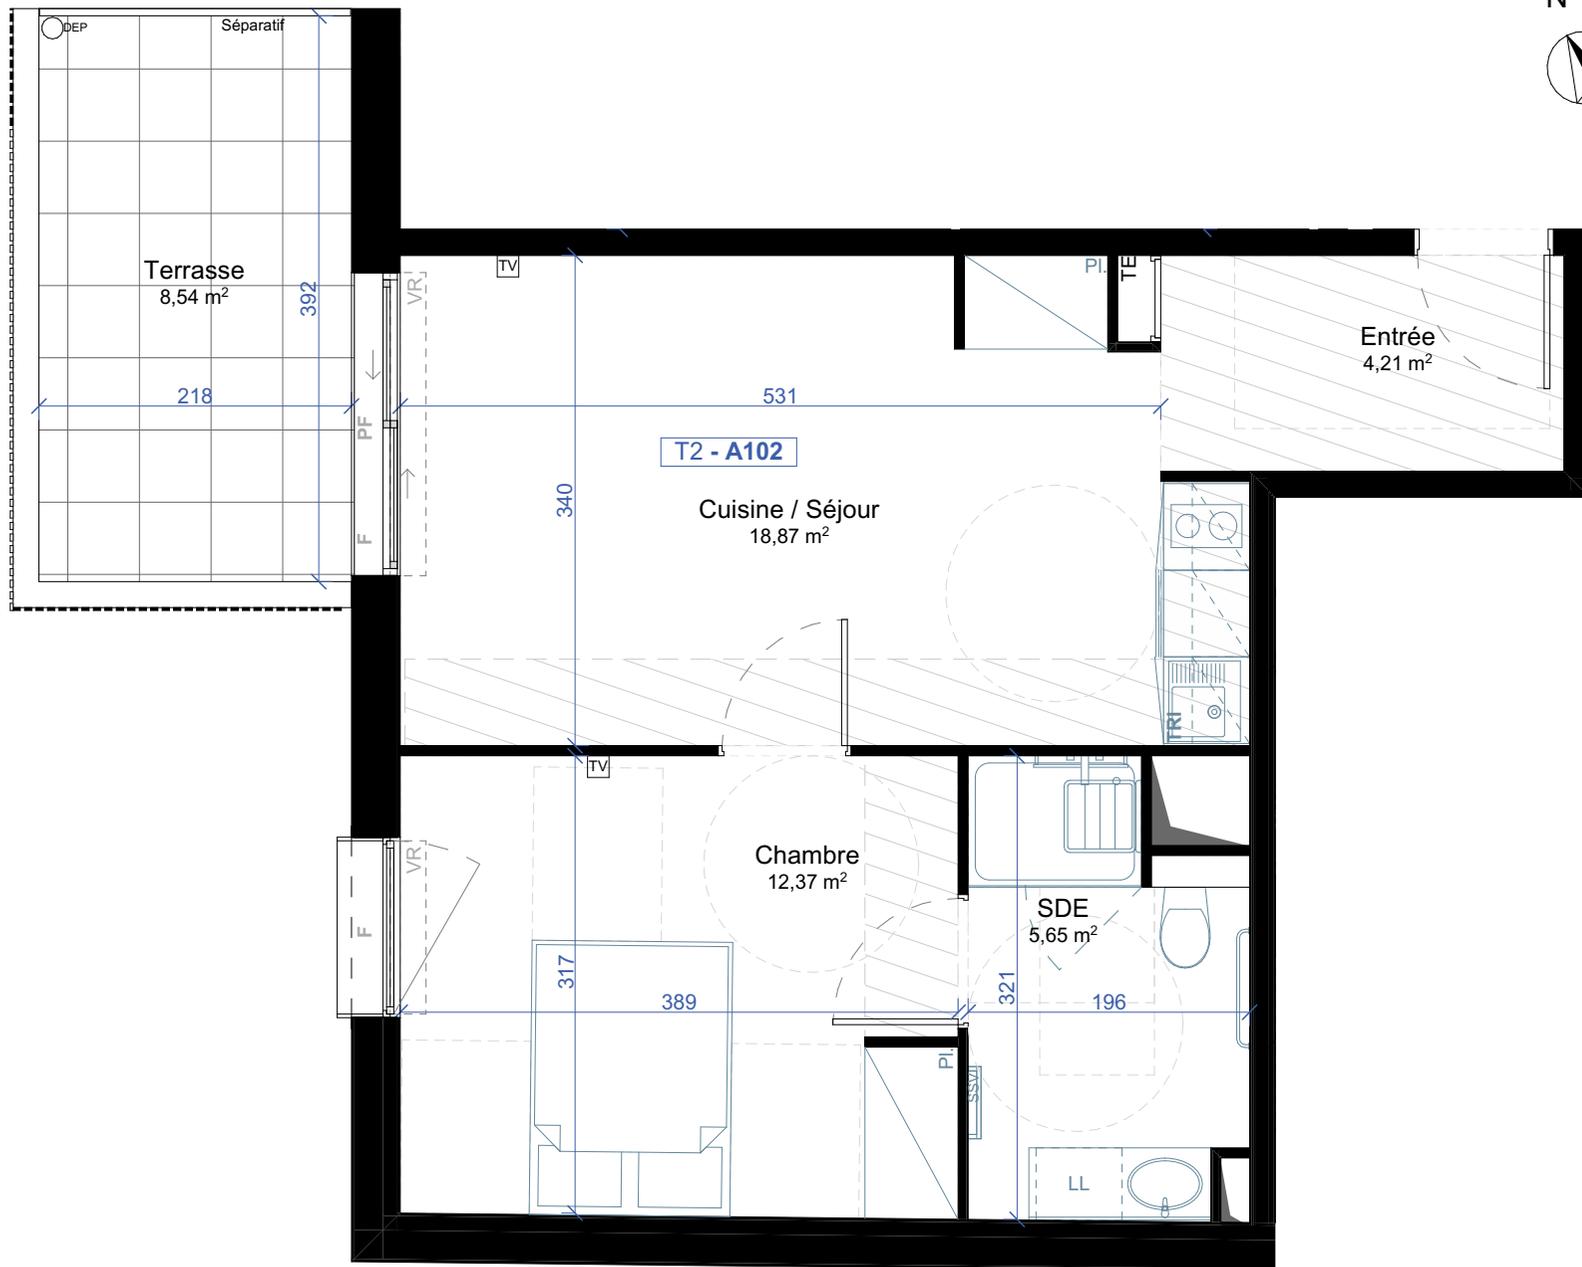


N



DEPUIS 1979
SM SANGALLI
MARATUECH
AMÉNAGEUR & PROMOTEUR

VINCI
IMMOBILIER

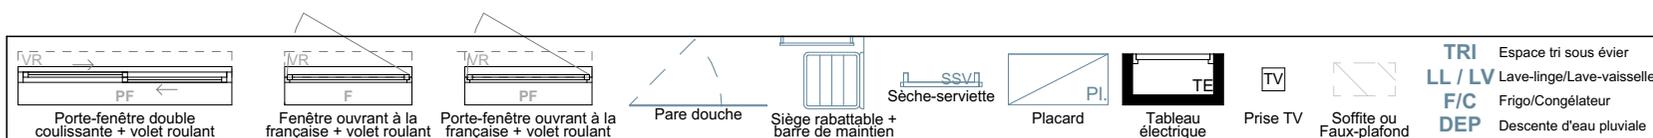

Des modifications sont susceptibles d'être apportées à ce plan en fonction des nécessités techniques de la réalisation, tant en ce qui concerne les dimensions libres que les équipements. Les surfaces indiquées sont approximatives, les retombées, soffites, faux-plafonds, canalisations sont figurés à titre indicatifs. La surface habitable des placards est incluse dans celle de la pièce.

