

Villa CONSTANCE

Narbonne




PLAN DE VENTE

R+2
Hall A

A210

T2

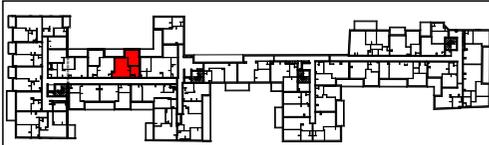

15 quai d'Alsace - 11100 NARBONNE

TABLEAU DE SURFACES


Surfaces intérieures

Chambre	13,65
Cuisine / Séjour	20,93
SDE	6,34
Total	40,92 m²

Surfaces extérieures


Terrasse	4,50
----------	------

N

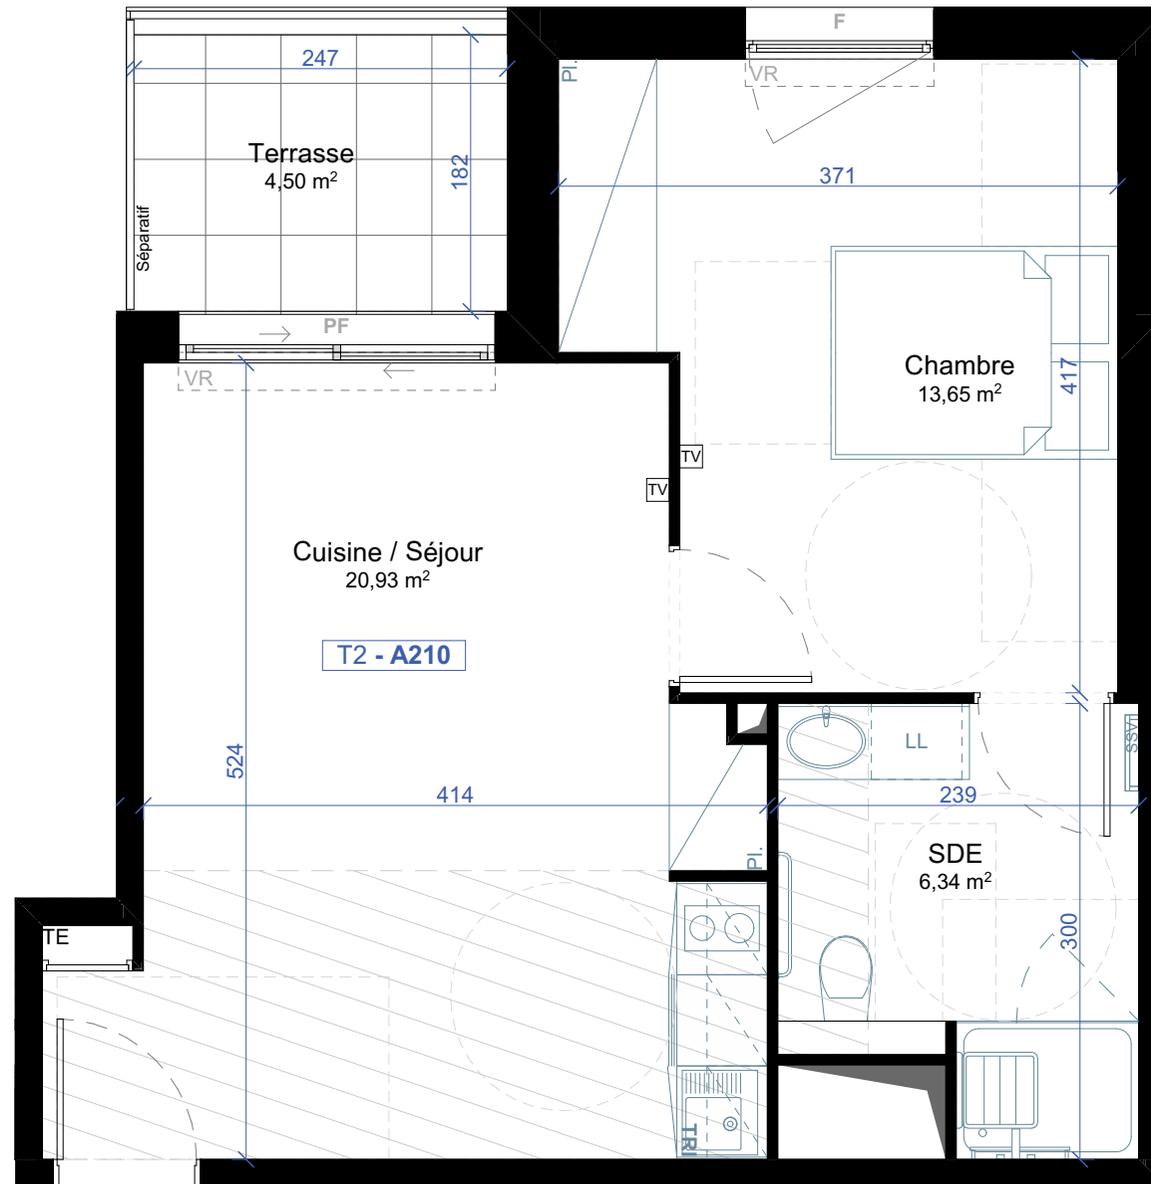

DEPUIS 1979
SM SANGALLI
MARATUECH
AMÉNAGEUR & PROMOTEUR

VINCI
IMMOBILIER

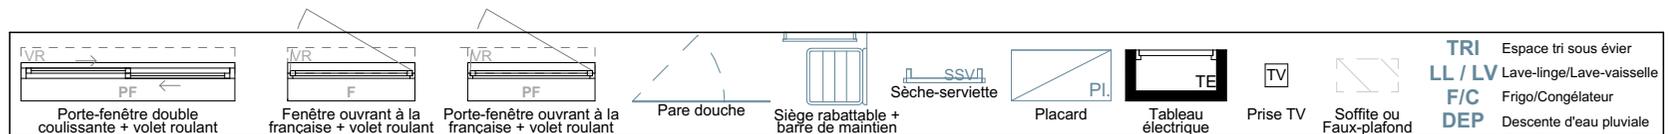

Des modifications sont susceptibles d'être apportées à ce plan en fonction des nécessités techniques de la réalisation, tant en ce qui concerne les dimensions libres que les équipements. Les surfaces indiquées sont approximatives, les retombées, soffites, faux-plafonds, canalisations sont figurés à titre indicatifs. La surface habitable des placards est incluse dans celle de la pièce.

