

Villa CONSTANCE

Narbonne




PLAN DE VENTE

R+4
Hall C

C406




T1

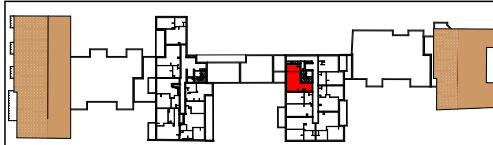

15 quai d'Alsace - 11100 NARBONNE

TABLEAU DE SURFACES

Surfaces intérieures	
Cuisine / Séjour	25,97
SDE	6,76
32,73 m ²	
Surfaces extérieures	
Terrasse	8,05

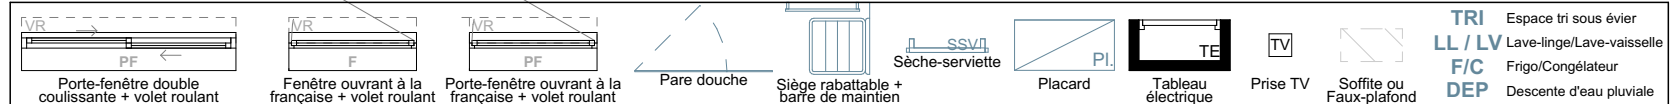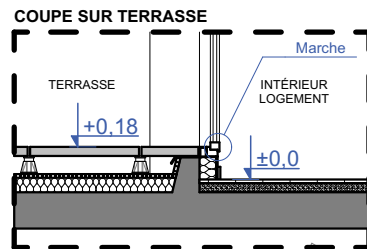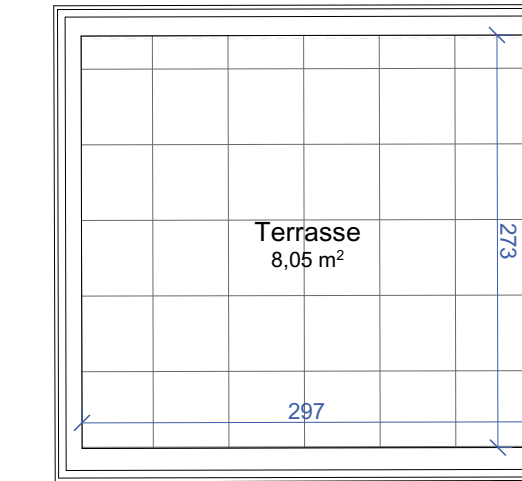

Des modifications sont susceptibles d'être apportées à ce plan en fonction des nécessités techniques de la réalisation, tant en ce qui concerne les dimensions libres que les équipements. Les surfaces indiquées sont approximatives, les retombées, soffites, faux-plafonds, canalisations sont figurés à titre indicatifs. La surface habitable des placards est incluse dans celle de la pièce.

