

NOM RÉSERVATAIRE :




DATE ET VISA RÉSERVATAIRE :

VISA RÉSERVANT :

LÉGENDE :


- EP EAUX PLUVIALES
- PL PLACARD
- T.E TABLEAU ÉLECTRIQUE
- LL LAVE LINGE
- LV LAVE VAISSELLE
- C CUISSON
- FR FRIGO
- PF PORTE-FENÊTRE
- F FENÊTRE
- CF CHASSIS FIXE
- VR VOLET ROULANT
- GC GARDE COPRS
- FAUX-PLAFOND / SOFFITE  
*h=2,15m minimum*

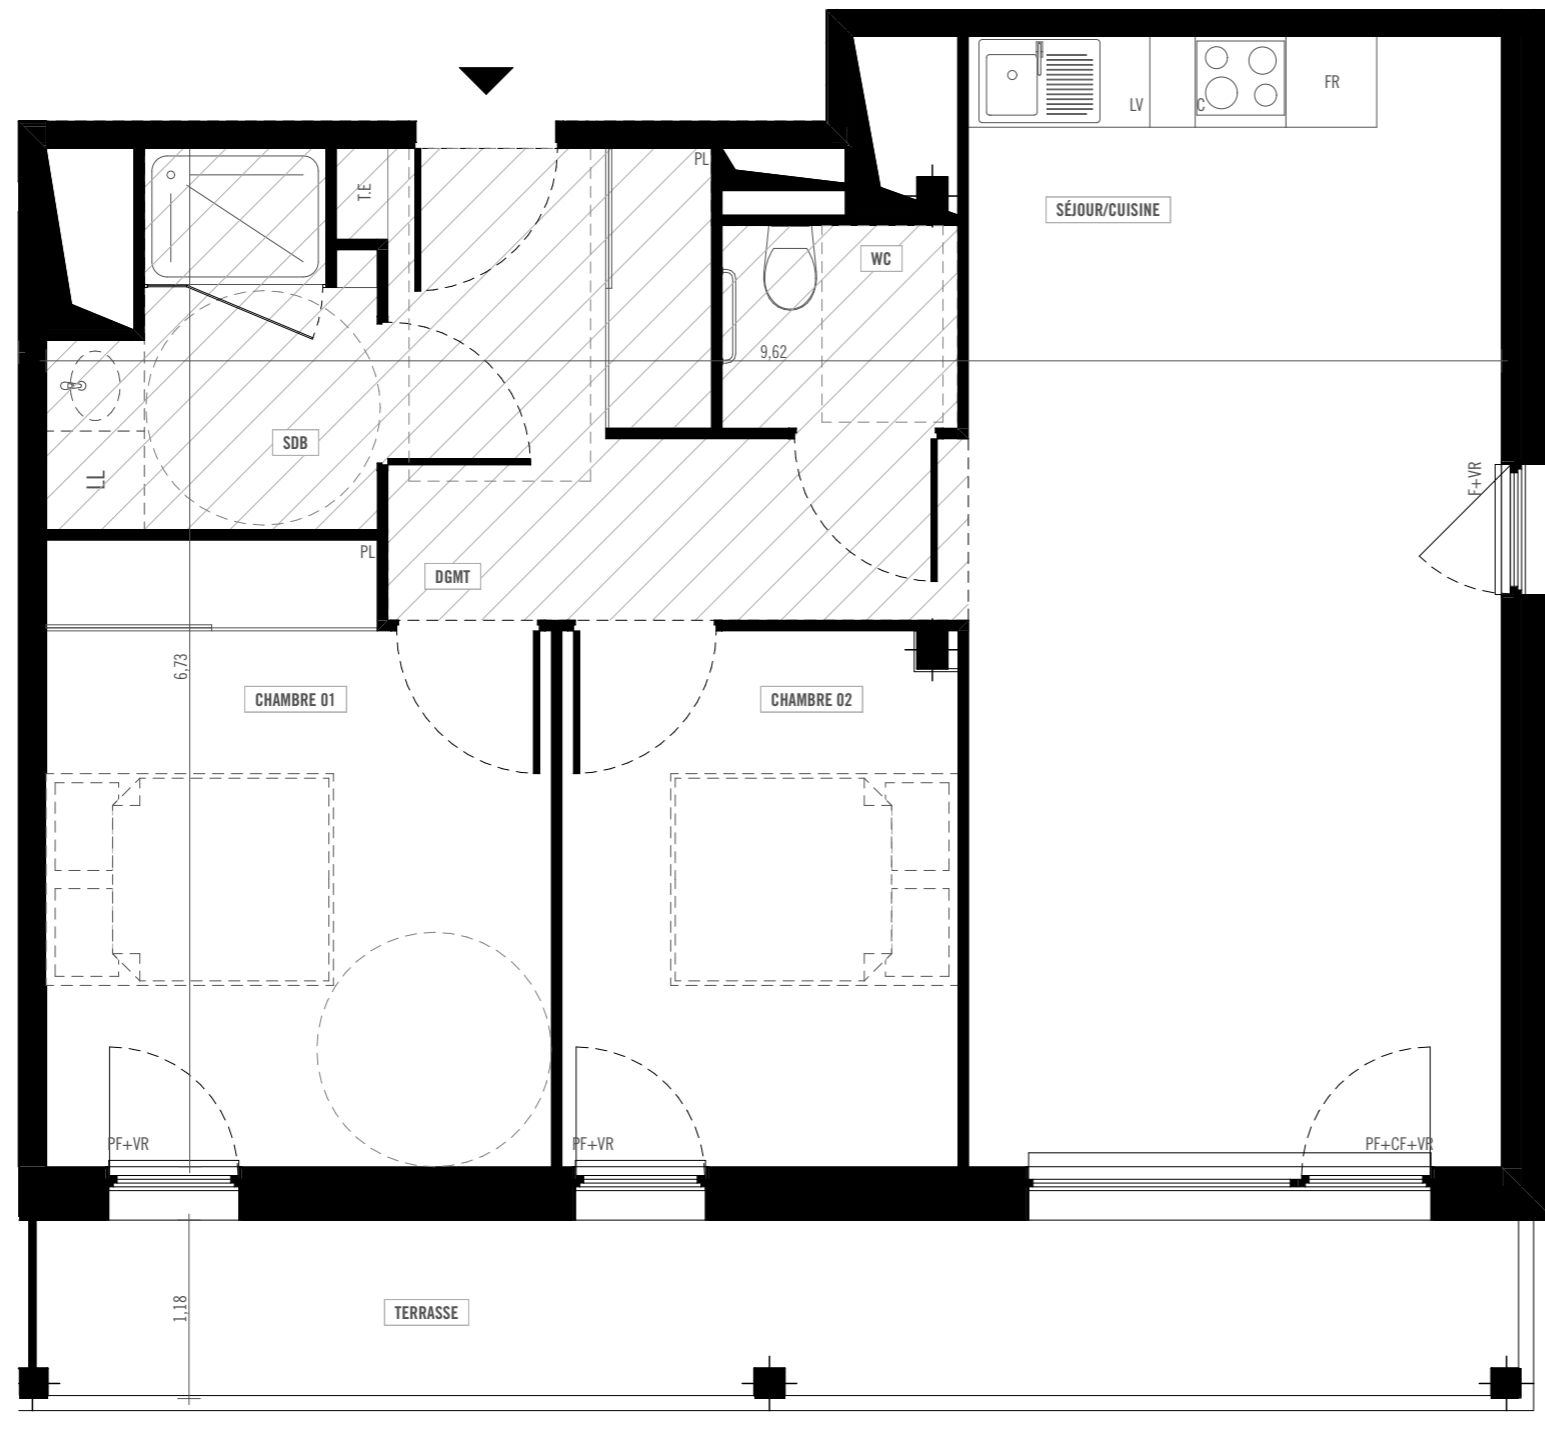

### LA PROMENADE DES ARGOULETS

Toulouse

6/8 Rue Louis Plana, 31500 TOULOUSE

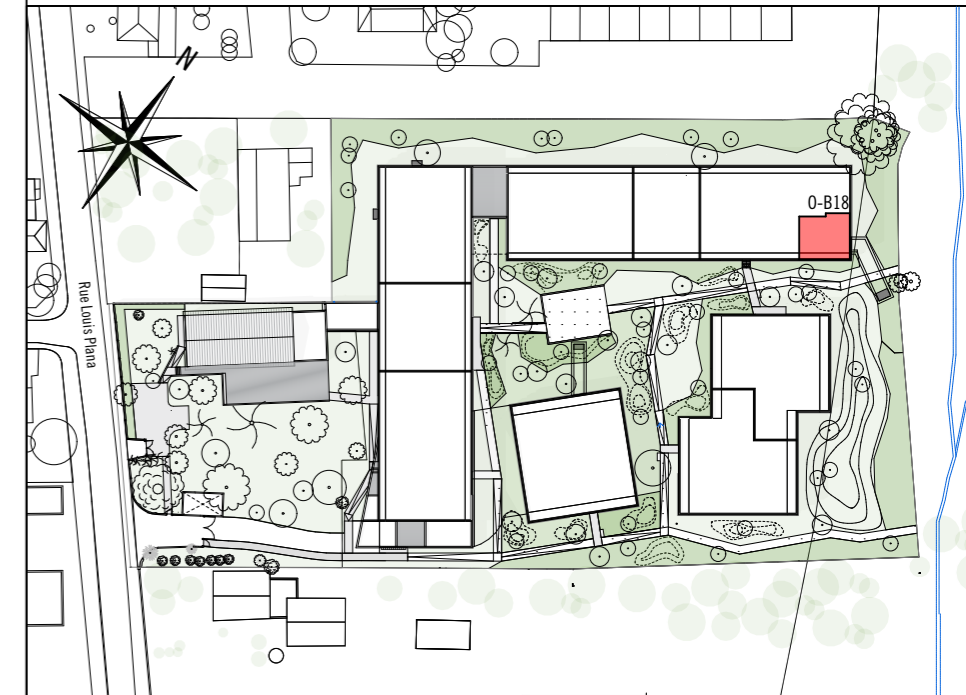


### T3 Logement 0-B18 Étage RdC - Bâtiment 0

SÉJOUR / CUISINE	26,6 m <sup>2</sup>
CHAMBRE 01	13,2 m <sup>2</sup>
CHAMBRE 02	9,2 m <sup>2</sup>
SALLE DE BAIN	4,4 m <sup>2</sup>
WC	2,1 m <sup>2</sup>
DÉGAGEMENT	8,9 m <sup>2</sup>

TOTAL DES SURFACES HABITABLES 64,4 m<sup>2</sup>

TERRASSE 11,5 m<sup>2</sup>

Des modifications sont susceptibles d'être apportées à ce plan en fonction des nécessités techniques de la réalisation, tant en ce qui concerne les côtes, surfaces et équipements.  
Les retombées, soffites, faux-plafonds et équipements sont figurés à titre indicatif.  
Les évacuations et arrivées d'eaux ne figurent pas sur le plan de vente.

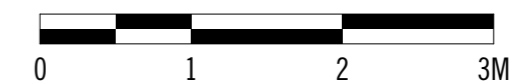

Juillet 2022  
Indice 0 - MEC