



ActionLogement

AZUR SERENA

RUE DES COMBATTANTS D'AFRIQUE DU NORD
83600 - FRÉJUS

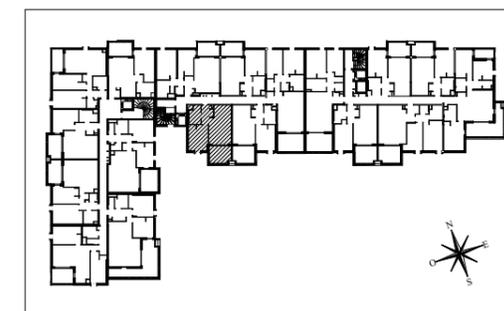

HALL B
Appartement de 2 pièces
n°B25 au 2ème étage

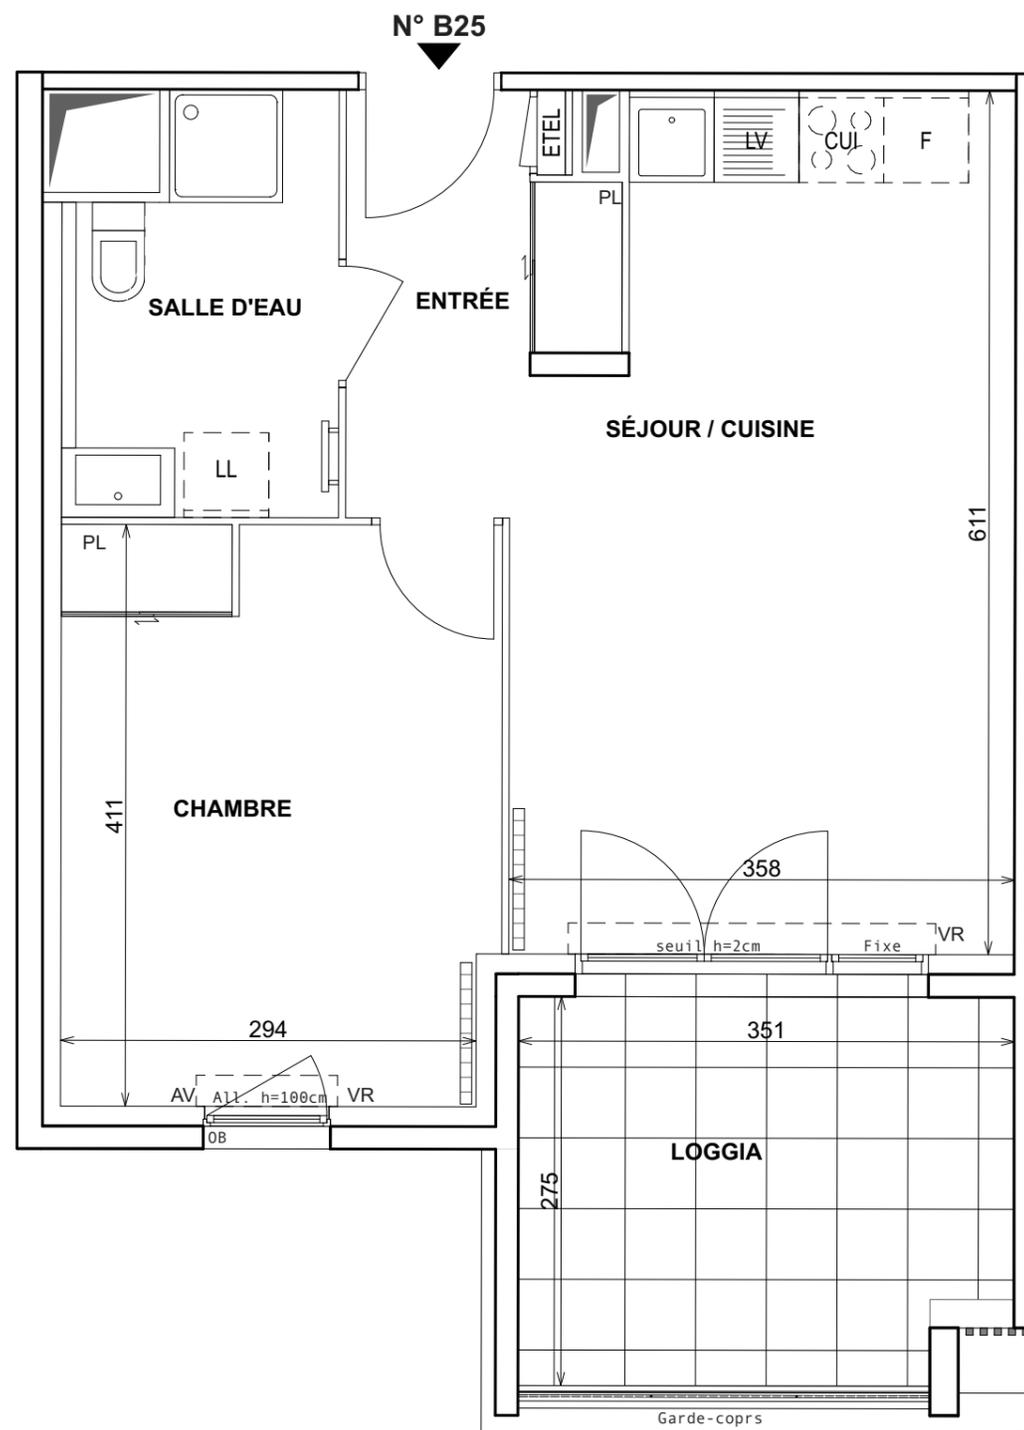

ENTRÉE	3,21 m ²
SÉJOUR / CUISINE	21,55 m ²
CHAMBRE	12,61 m ²
SALLE D'EAU	5,33 m ²
SURFACE TOTALE HABITABLE	42,70 m²
LOGGIA	9,69 m ²
SURFACE TOTALE PRIVATIVE	52,39 m²

LEGENDE			
LL	LAVE-LINGE	CUI	BLOC CUISSON
LV	LAVE-VAISSELLE	F	REFRIGERATEUR
TRI	TRI SELECTIF	LC	LINEAIRE COMPLEMENT. (EXIGENCE NF HABITAT)
OB	OSCILLO-BATTANT	ETEL	ESPACE TECH. ELEC. DU LOGEMENT
AV	ALLEGE VITREE	VB	VOLET BATTANT
GC	GARDE-CORPS	VRE	VOLET ROULANT ELECTRIQUE
	SOFFITE		MASQUETTE
	RETOMBEE DE POUTRE		RADIATEUR
	FAITAGE SOUS RAMPANT		SECHE-SERVIETTES

Hauteur sous plafond des pièces principales sauf mention particulière : 2.50 m

Echelle		Date	21/05/2024	Indice : 01
---------	--	------	------------	-------------