



AZUR SERENA

RUE DES COMBATTANTS D'AFRIQUE DU NORD
83600 - FRÉJUS

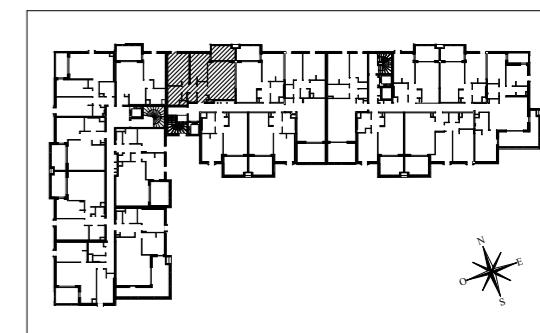

HALL B
Appartement de 3 pièces
n°B21 au 2ème étage

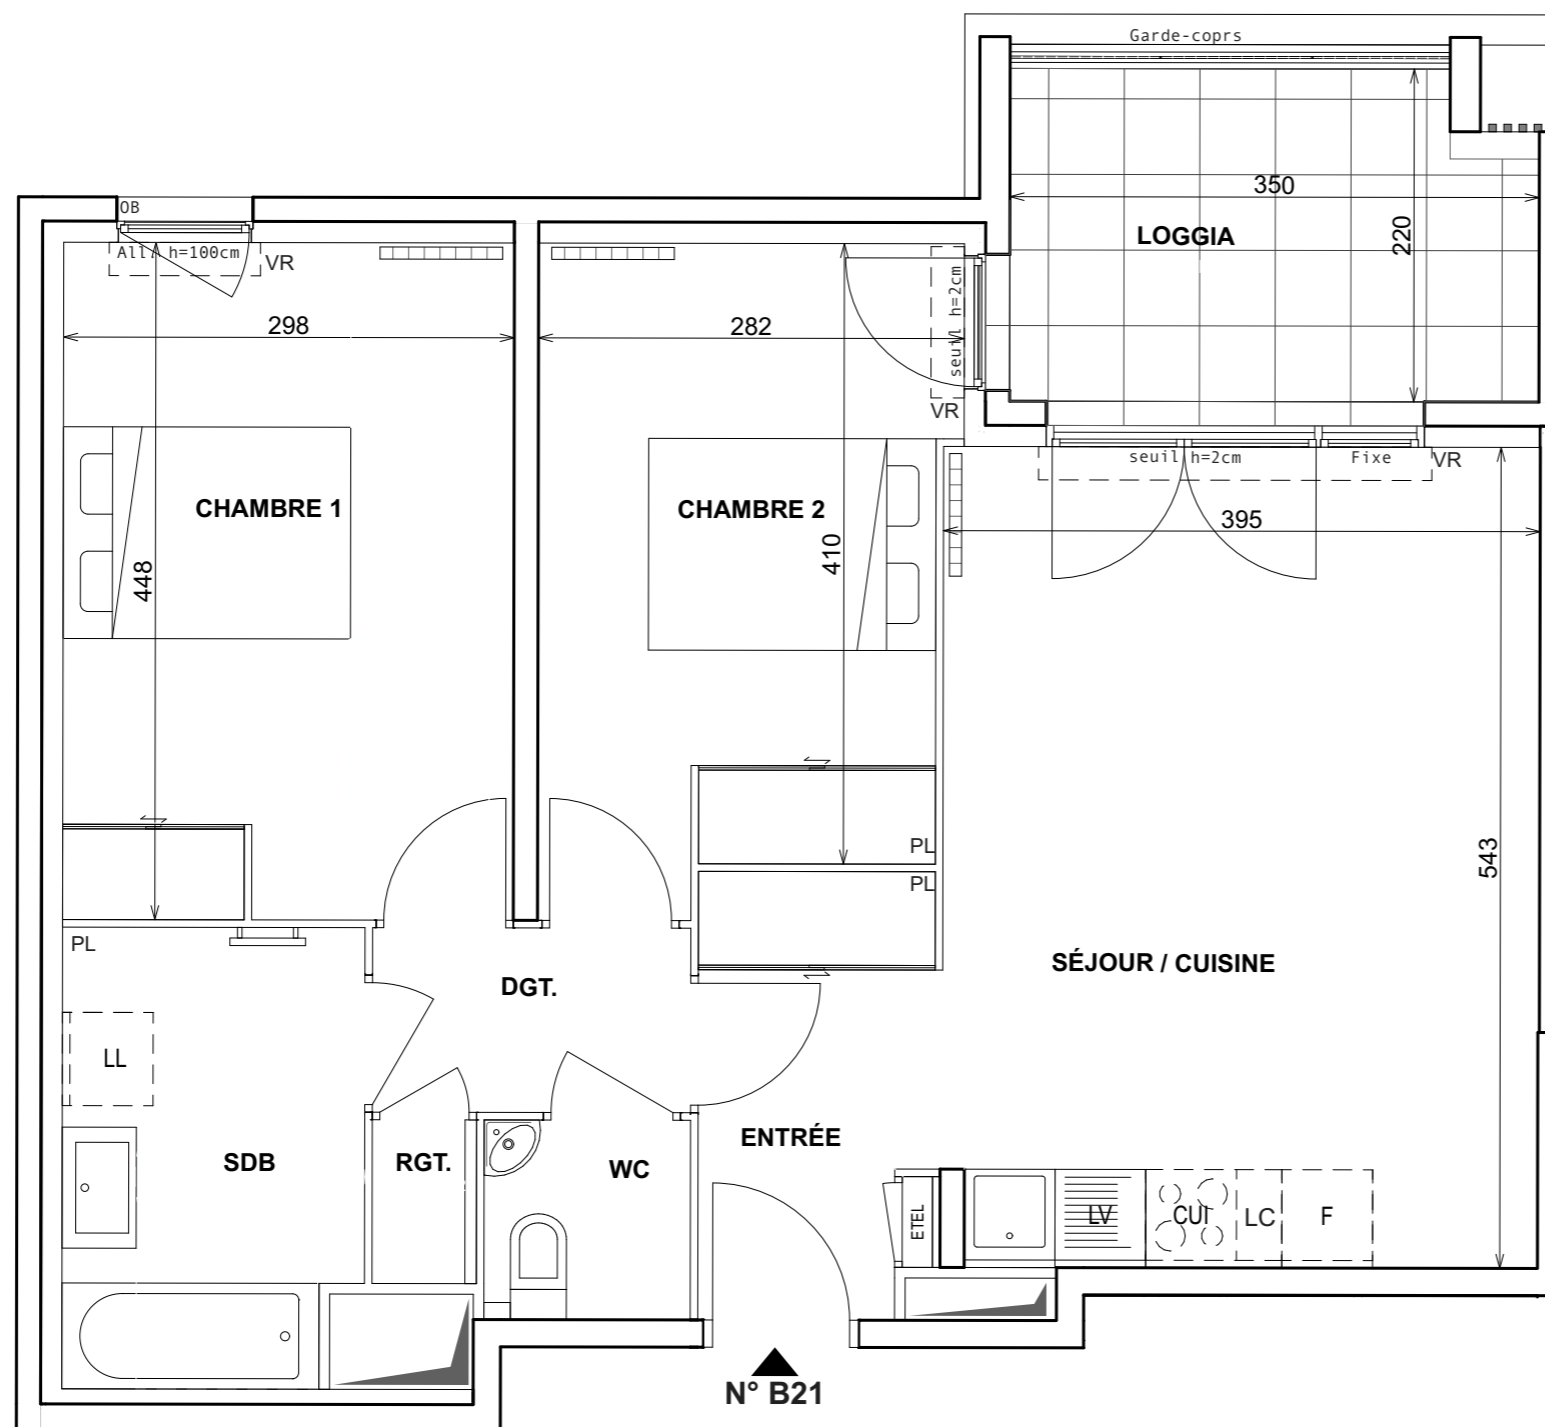

ENTRÉE	1,30 m ²
SÉJOUR / CUISINE	24,46 m ²
CHAMBRE 1	13,31 m ²
CHAMBRE 2	11,38 m ²
SALLE DE BAIN	5,90 m ²
WC	1,80 m ²
DÉGAGEMENT	2,57 m ²
RANGEMENT	0,75 m ²
SURFACE TOTALE HABITABLE	61,47 m²
LOGGIA	7,89 m ²
SURFACE TOTALE PRIVATIVE	69,36 m²

LEGENDE

LL	LAVE-LINGE	CUI	BLOC CUISSON
LV	LAVE-VAISSELLE	F	REFRIGERATEUR
TRI	TRI SELECTIF	LC	LINEAIRE COMPLEMENT. (EXIGENCE NF HABITAT)
OB	OSCILLO-BATTANT	ETEL	ESPACE TECH. ELEC. DU LOGEMENT
AV	ALLEGE VITREE	VB	VOLET BATTANT
GC	GARDE-CORPS	VRE	VOLET ROULANT ELECTRIQUE
	SOFFITE		MASQUETTE
	RETOMBEE DE POUTRE		RADIATEUR
	FAITAGE SOUS RAMPANT		SECHE-SERVIETTES

Hauteur sous plafond des pièces principales sauf mention particulière : 2.50 m

Echelle		Date	21/05/2024	Indice	: 01
---------	--	------	------------	--------	------