


AZUR SERENA

RUE DES COMBATTANTS D'AFRIQUE DU NORD
83600 - FRÉJUS



HALL C
Appartement de 4 pièces
n°C03 au rez-de-chaussée

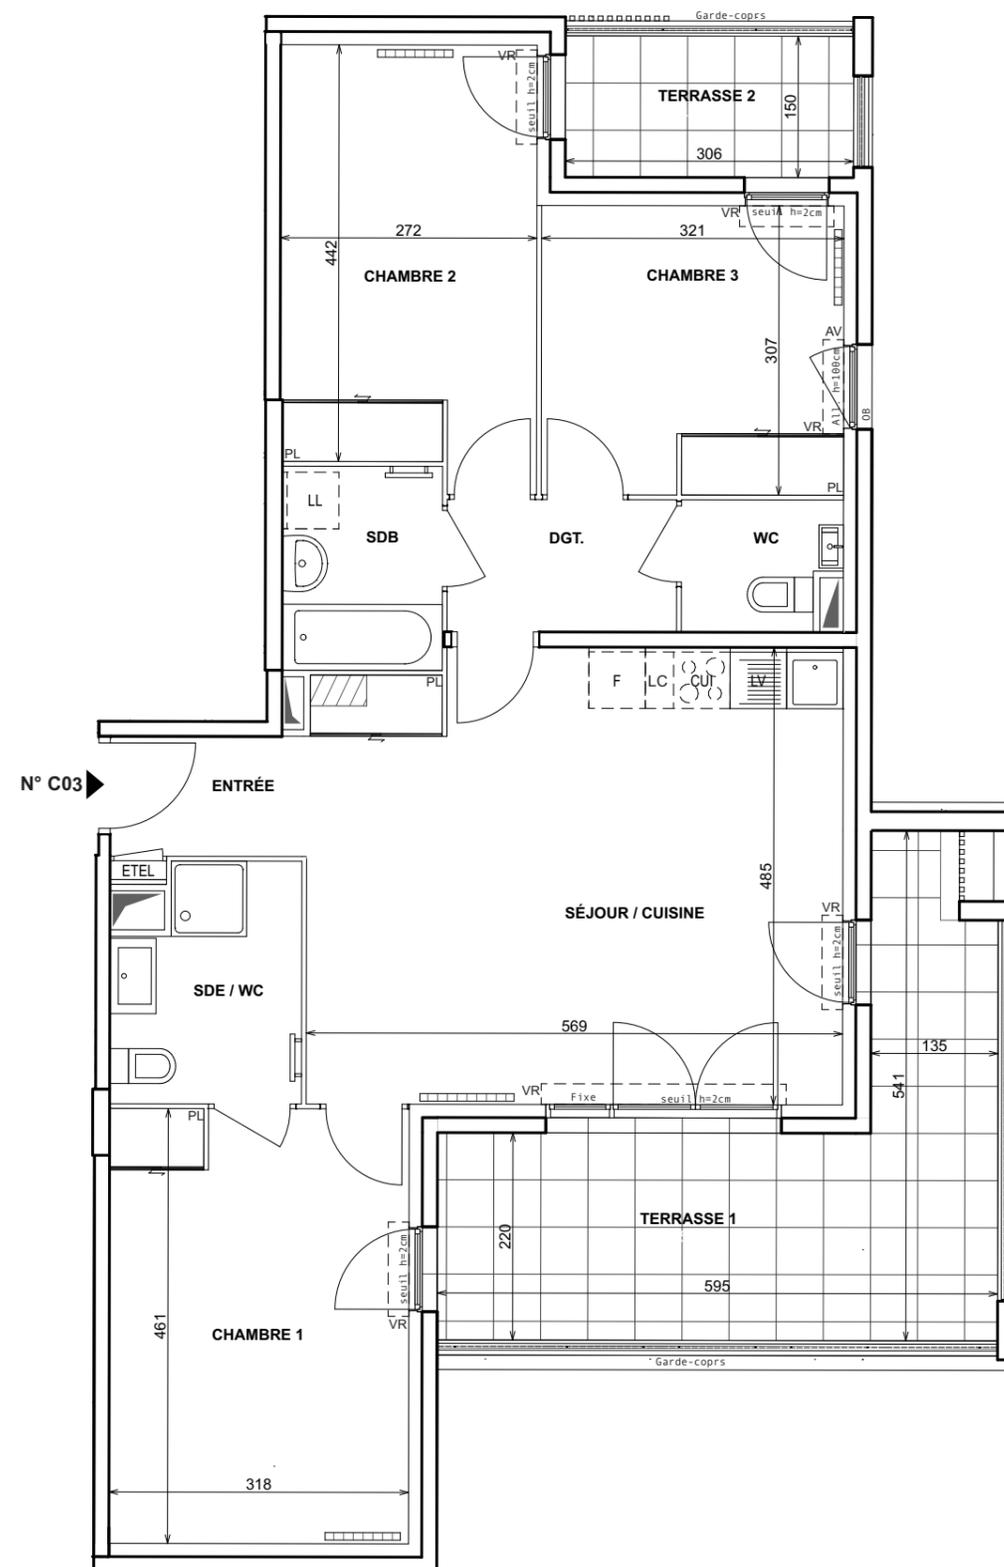

ENTRÉE	2,71 m ²
SÉJOUR / CUISINE	27,07 m ²
CHAMBRE 1	14,64 m ²
CHAMBRE 2	12,31 m ²
CHAMBRE 3	9,82 m ²
SALLE DE BAIN	3,68 m ²
SALLE D'EAU / WC	4,72 m ²
WC	2,21 m ²
DÉGAGEMENT	3,42 m ²
SURFACE TOTALE HABITABLE	80,58 m²
TERRASSE 1	17,53 m ²
TERRASSE 2	4,59 m ²
SURFACE TOTALE PRIVATIVE	102,70 m²

LEGENDE

LL	LAVE-LINGE	CUI	BLOC CUISSON
LV	LAVE-VAISSELLE	F	REFRIGERATEUR
TRI	TRI SELECTIF	LC	LINEAIRE COMPLEMENT. (EXIGENCE NF HABITAT)
OB	OSCILLO-BATTANT	ETEL	ESPACE TECH. ELEC. DU LOGEMENT
AV	ALLEGE VITREE	VB	VOLET BATTANT
GC	GARDE-CORPS	VRE	VOLET ROULANT ELECTRIQUE
	SOFFITE		MASQUETTE
	RETOMBEE DE POUTRE		RADIATEUR
	FAITAGE SOUS RAMPANT		SECHE-SERVIETTES

Hauteur sous plafond des pièces principales sauf mention particulière : 2.50 m

Echelle		Date	21/05/2024	Indice : 01
---------	--	------	------------	-------------