


L'OREE BISSY

246 AVENUE GENERAL CARTIER
73000 CHAMBERY



Hall Chanterelle Appartement de 3 pièces n°C03 au Rez-de-Jardin

ENTREE	3,70 m ²
SEJOUR / CUISINE	25,10 m ²
SALLE DE BAIN	4,65 m ²
WC	1,75 m ²
DEGAGEMENT	4,45 m ²
CHAMBRE 01	12,00 m ²
CHAMBRE 02	10,05 m ²
SURFACE TOTALE HABITABLE	61,70 m²
TERRASSE	11,00 m ²
JARDIN	90,05 m ²
SURFACE TOTALE PRIVATIVE	162,75 m²

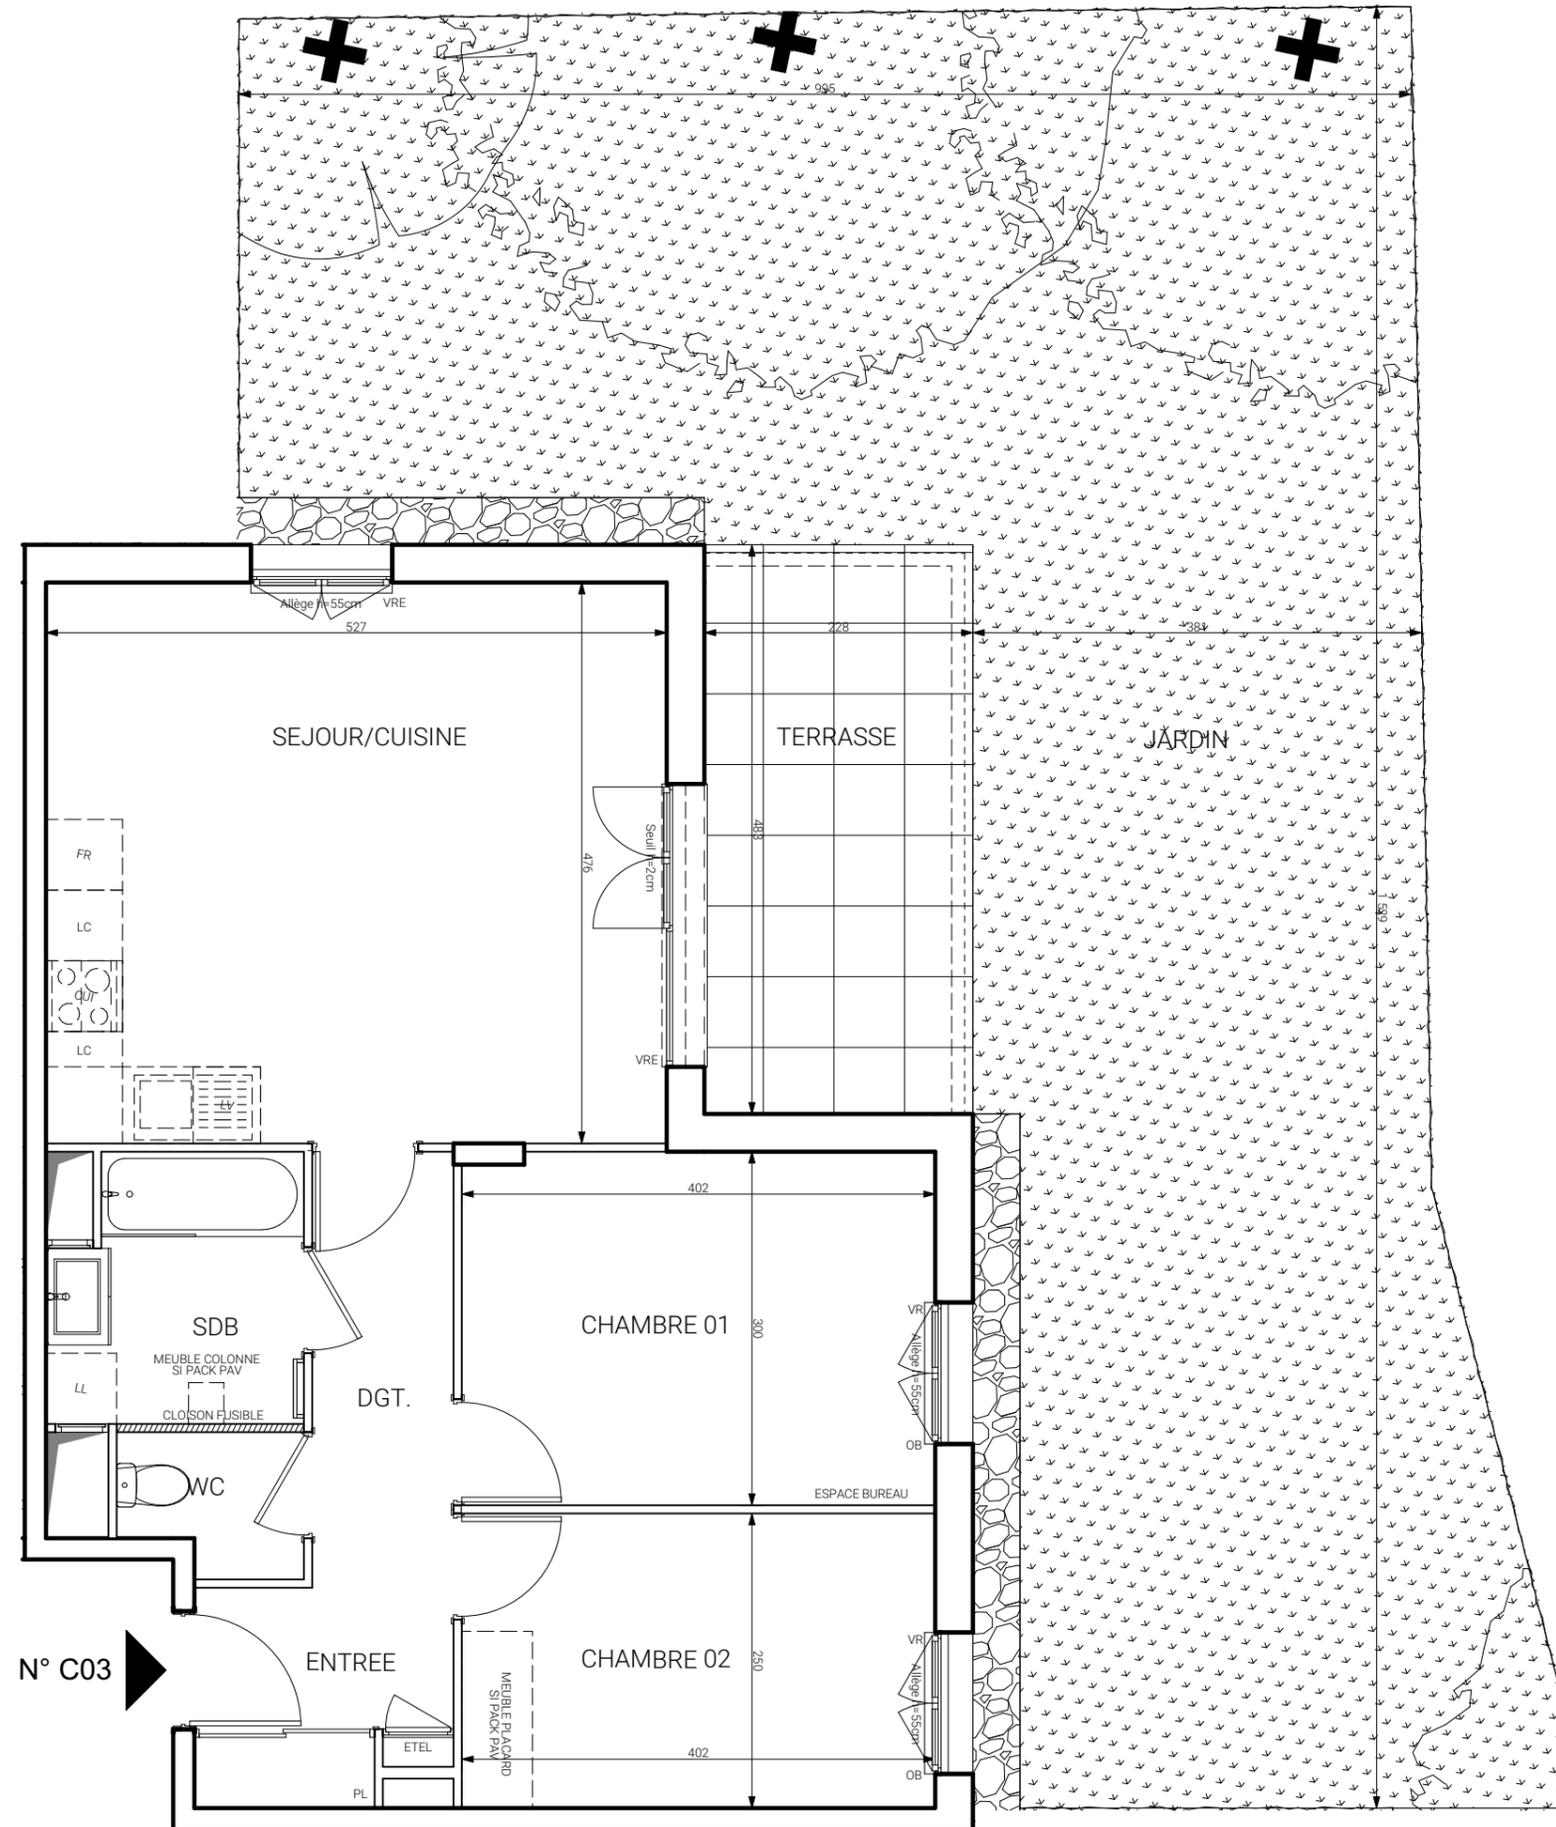

N° C03

LEGENDE			
LL	LAVE-LINGE	CUI	BLOC CUISSON
LV	LAVE-VAISSELLE	F	REFRIGERATEUR
TRI	TRI SELECTIF	LC	LINEAIRE COMPLEMENT. (EXIGENCE NF HABITAT)
MP	MODULE PACK (SI PACK PAV OU PALACHETE EN SUPPLEMENT)	LIMITE SUP. DES TRAPPES DE VISITES DES CUISINES < 75CM DU SOL FINI	
AV	ALLEGE VITREE	VRE	VOLET ROULANT ELECTRIQUE
GC	GARDE-CORPS	VR	VOLET ROULANT
OB	OSCILLO-BATTANT	ETEL	ESPACE TECH. ELEC. DU LOGEMENT
SOFFITE		SECHE-SERV.	
RETOMBEE DE POUTRE			

Hauteur sous plafond des pièces principales sauf mention particulière : 2,50 m

Echelle	0 0,5 1m	Date	05/06/2023	Indice	: 0
---------	----------	------	------------	--------	-----

DES MODIFICATIONS SONT SUSCEPTIBLES D'ETRE APPORTEES A CE PLAN EN FONCTION DES NECESSITES TECHNIQUES OU REGLEMENTAIRES DE LA REALISATION, TANT EN CE QUI CONCERNE LES DIMENSIONS LIBRES, QUE L'EQUIPEMENT. LES SURFACES, LES HAUTEURS SOUS PLAFOND AINSI QUE LES HAUTEURS DE SEUILS OU D'ALLEGES INDIQUEES SONT APPROXIMATIVES. LES RETOMBES, SOFFITES, FAUX-PLAFONDS, TRAPPES DE VISITES, AINSI QUE L'EMPLACEMENT DES DESCENTES D'EAUX PLUVIALES, DES EQUIPEMENTS SANITAIRES NE SONT PAS TOUS FIGURES OU LE SONT A TITRE INDICATIF. LE NOMBRE, LA TAILLE ET L'EMPLACEMENT DES RADIATEURS SONT DONNES A TITRE INDICATIF ET SERONT PRECISES APRES ETUDE THERMIQUE. AUCUN ELEMENT DE CUISINE N'EST FOURNI HORS ACHAT PACK.