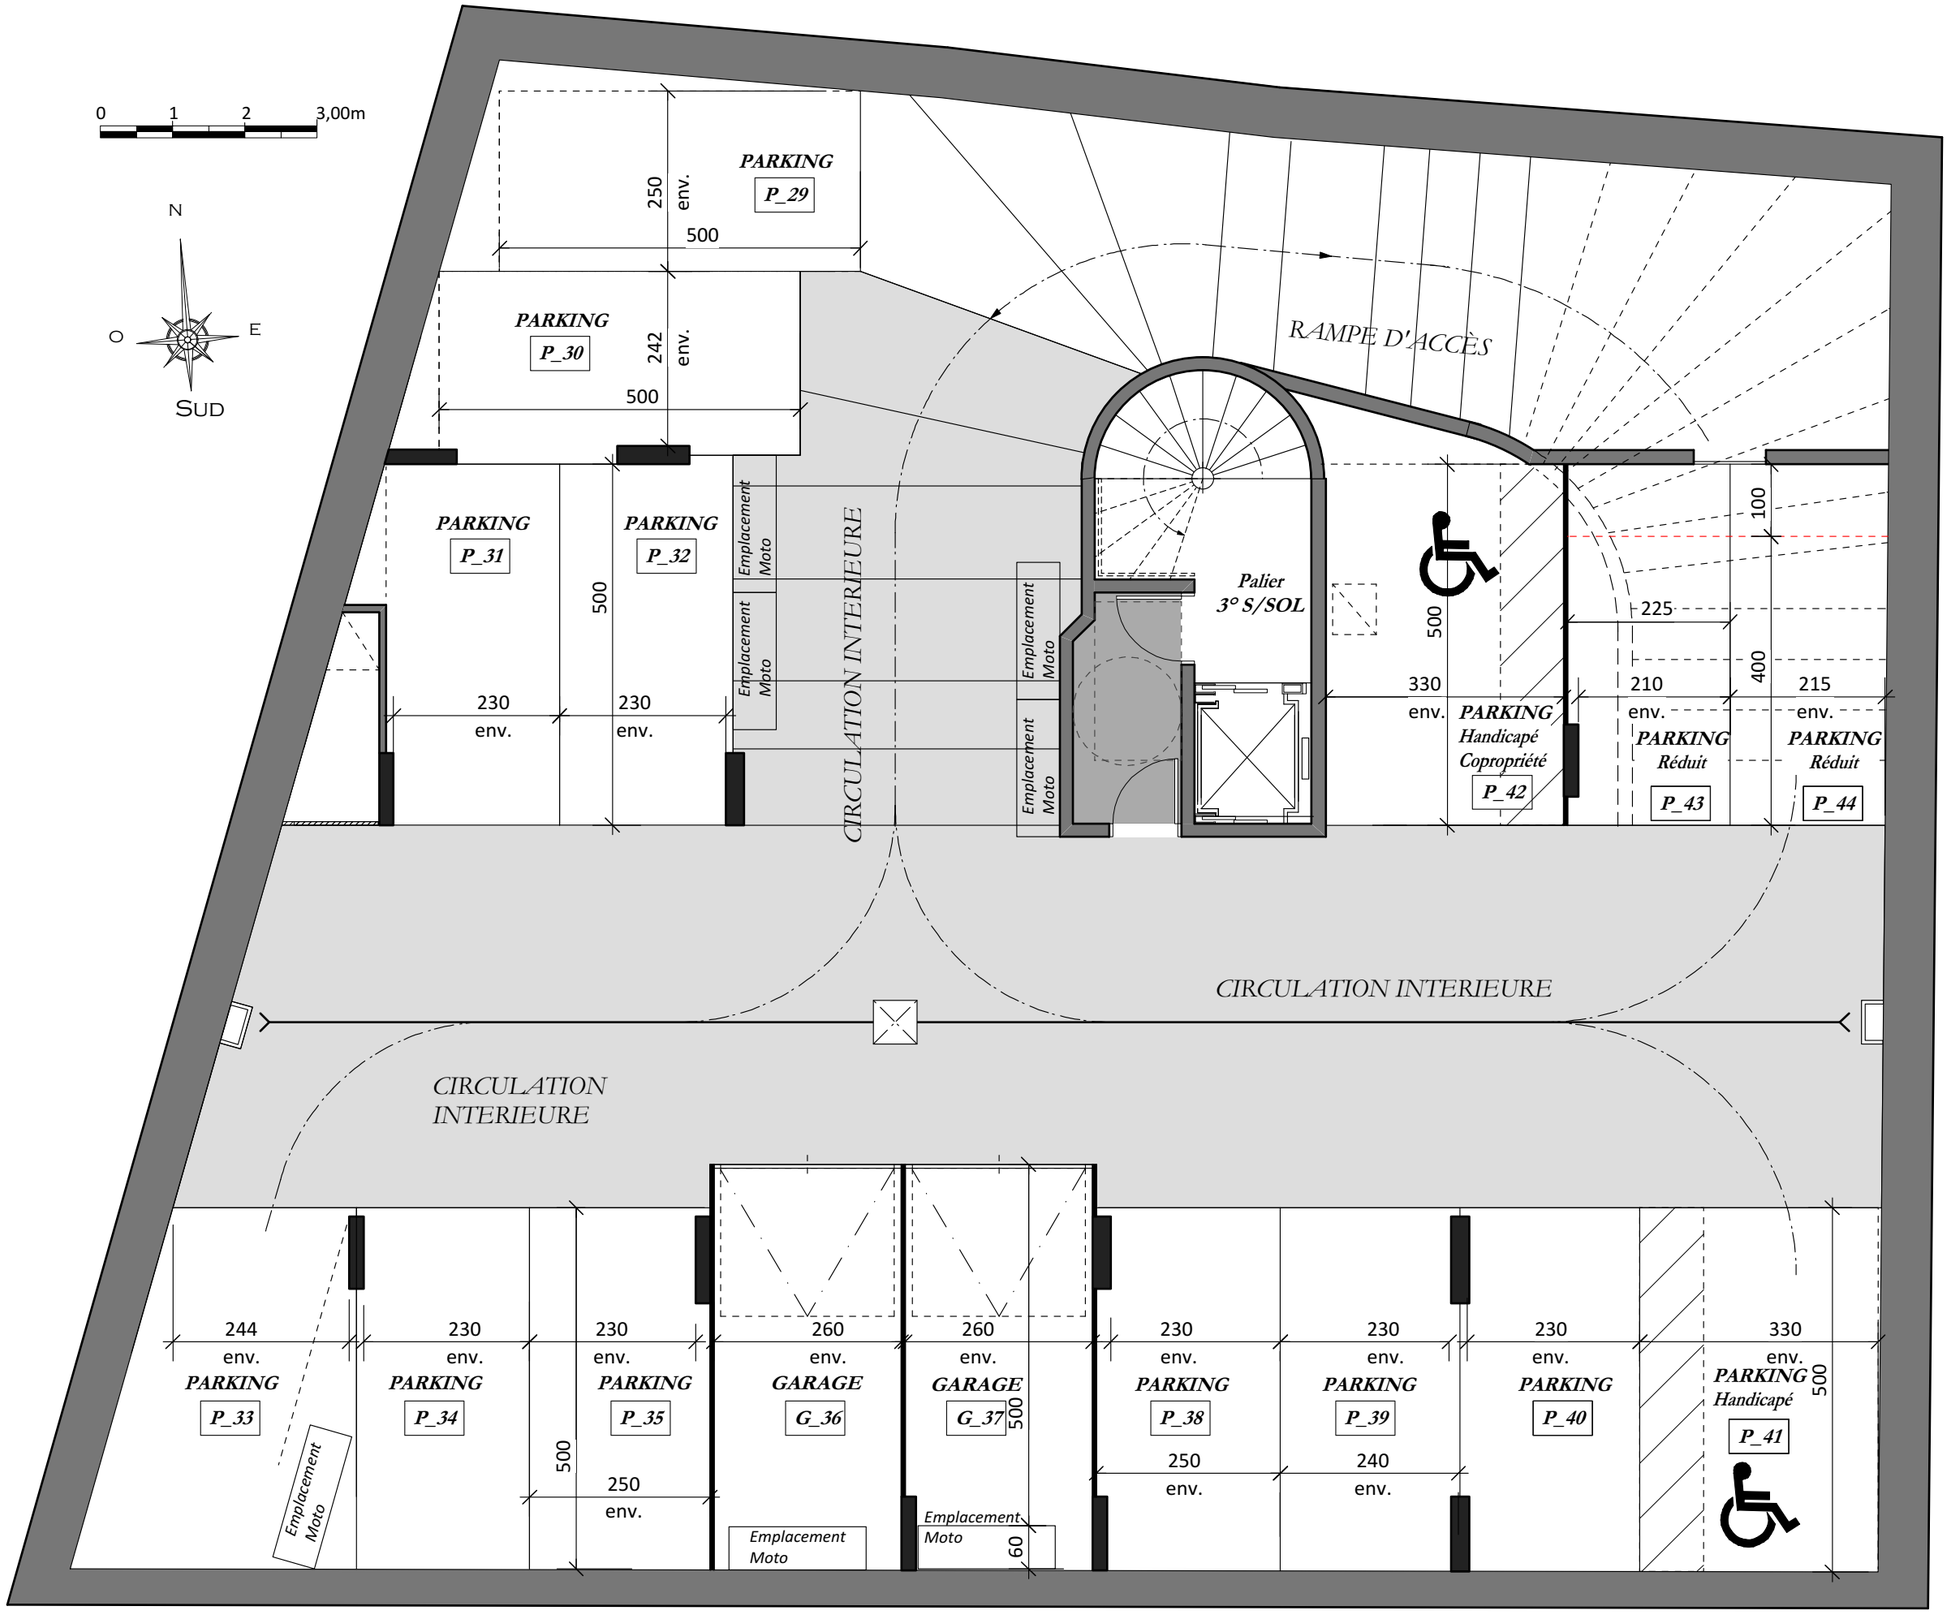

O'CAP

PLAN DE VENTE

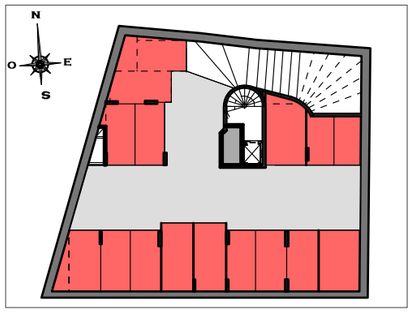

3° SOUS-SOL

16 Emplacements Véhicules

PARKINGS	nb = 10
PARKINGS Réduits	nb = 2
PARKINGS HANDICAPÉS (dont 1 copropriété)	nb = 2
GARAGES	nb = 2

Emplacement MOTOS	nb =7

VINCI IMMOBILIER

Architecte : Christophe ARBEIT

Date : 21/12/2020	INDICE : 0