


CÔTÉ SWING


5 rue Edmond Deyris
40100 - DAX

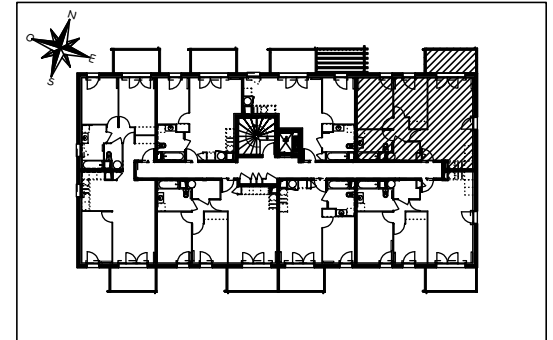

HALL A

Appartement de 2 pièces
n° 102 au Niveau 1

ENTREE/SEJOUR/CUISINE	26.00 m ²
CHAMBRE 1	11.52 m ²
CHAMBRE 2	9.83 m ²
SALLE DE BAIN	6.20 m ²
RANGEMENT	3.19 m ²
DEGAGEMENT	2.76 m ²
SURFACE TOTALE HABITABLE	59.50 m²
BALCON	7.02 m ²
SURFACE TOTALE PRIVATIVE	66.52 m²

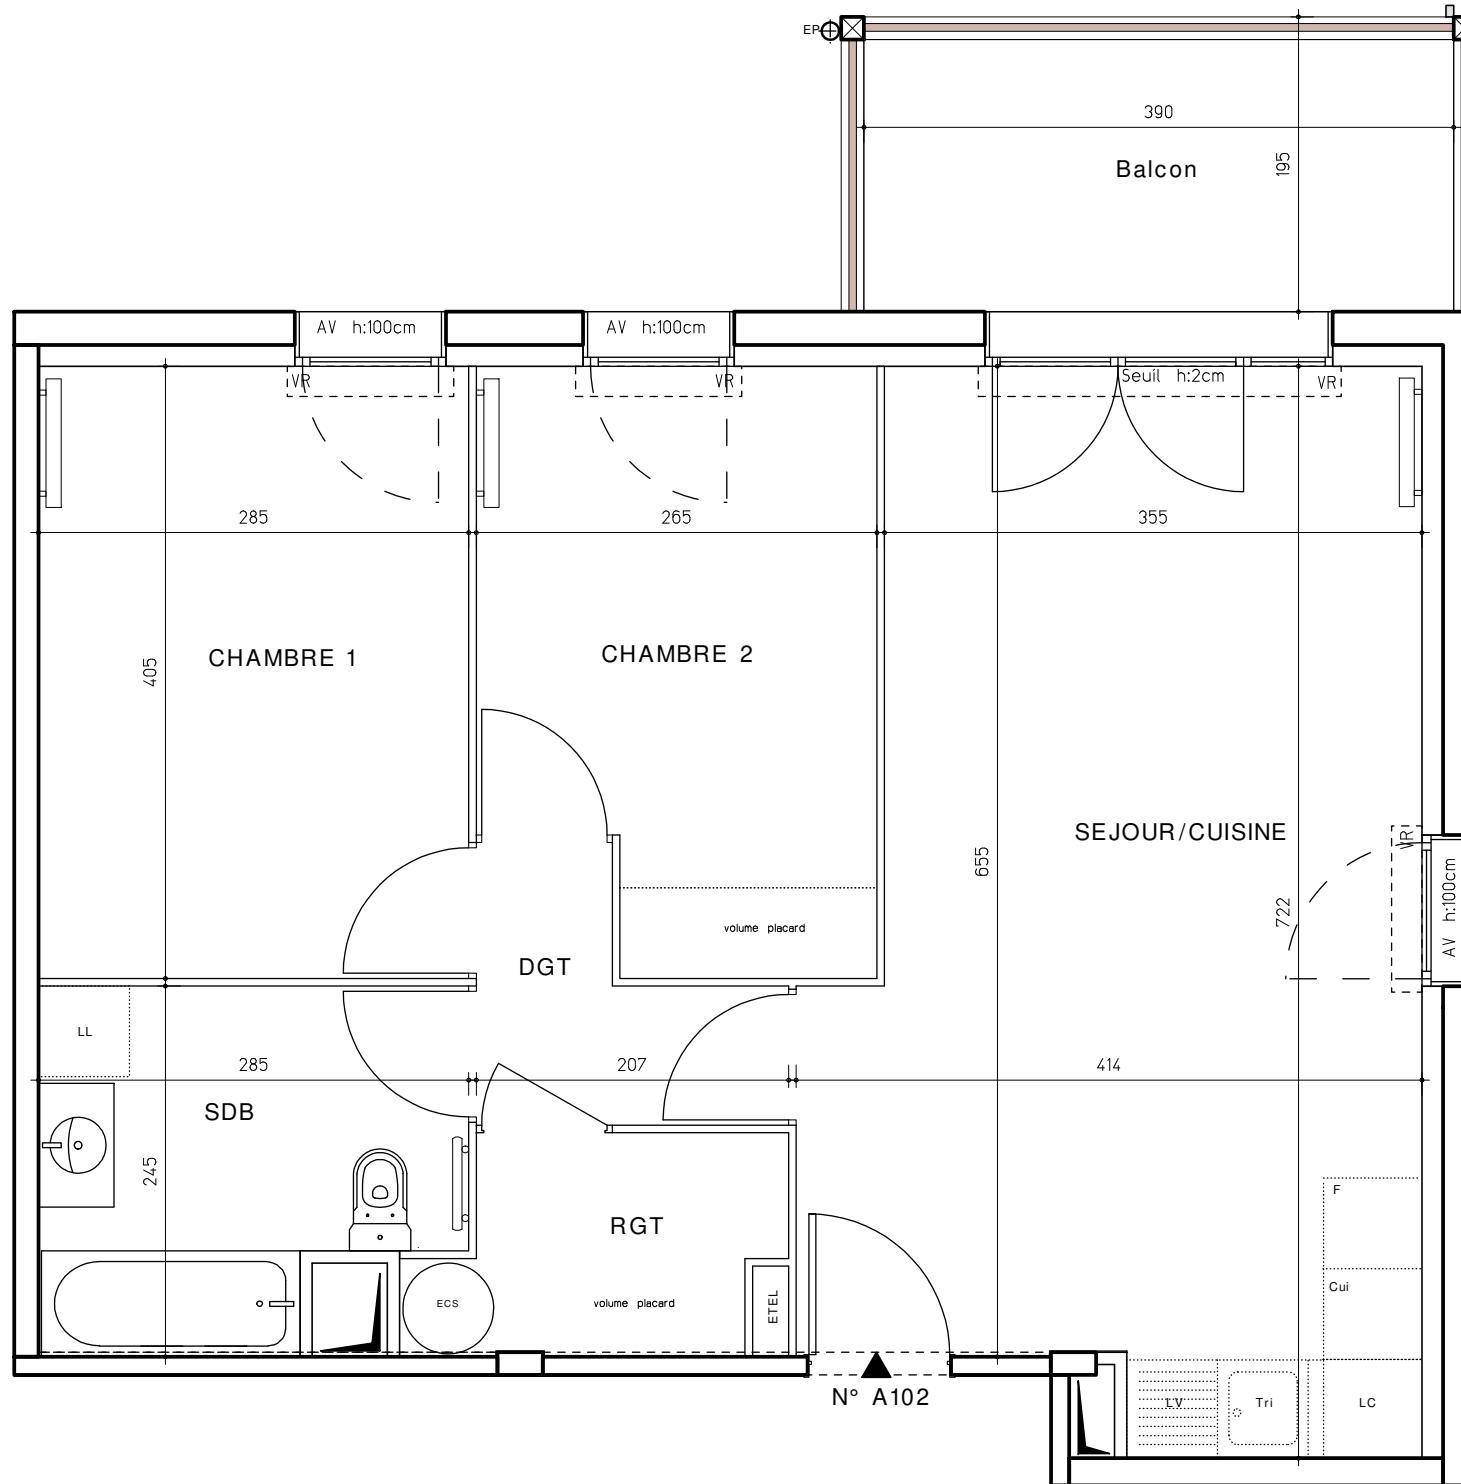

LEGENDE			
LL	LAVE-LINGE	CUI	BLOC CUISSON
LV	LAVE-VAISSELLE	F	REFRIGERATEUR
TRI	TRI SELECTIF	LC	LIGNEAIRE COMPLEMENTAIRE DE HABITAT
MP	MOULIN A PAIN (SI PACK CUISSE ACHETE EN SUPPLEMENT)	VR	VOLET ROULANT
AV	ALLEGE VITREE	ETEL	ESPACE TECH. ELEC. DU LOGEMENT
GC	GARDE-CORPS	LIMITE SUP. DES TRAPPES DE VISITE DES CHAMBRES + PISC. DU SOL. PAV.	
PF	PORTE FENETRE	CF	CHASSIS FIXE
	SOFFITE		RADIATEUR
	RETOMBEE DE POUTRE		SECHE-SERVIETTE

Hauteur sous plafond des pièces principales sauf mention particulière : 2.50m

Echelle		Date	10/07/2024	Indice : 0
---------	--	------	------------	------------

DES MODIFICATIONS SONT SUSCEPTIBLES D'ETRE APPORTEES A CE PLAN EN FONCTION DES NECESSITES TECHNIQUES OU REGLEMENTAIRES DE LA REALISATION, TANT EN CE QUI CONCERNE LES DIMENSIONS LIBRES, QUE L'EQUIPEMENT, LES SURFACES, LES HAUTEURS SOUS PLAFOND AINSI QUE LES HAUTEURS DE SEUILS OU D'ALLEGE INDIQUEES SONT APPROXIMATIVES. LES RETOMBES, SOFFITES, FAUX PLAFONDS, TRAPPES DE VISITE, AINSI QUE L'EMPLACEMENT DES DESCENTES D'EAU PLUVIALES, DES EQUIPEMENTS SANITAIRES NE SONT PAS TOUS FIGURES OU LE SONT A TITRE INDICATIF. LE NOMBRE, LA TAILLE ET L'EMPLACEMENT DES RADIATEURS SONT DONNES A TITRE INDICATIF ET SERONT PRECISES APRES ETUDE THERMIQUE, AUCUN ELEMENT DE CUISINE N'EST FOURNI HORS ACHAT PACK