



CÔTÉ SWING

5 rue Edmond Deyris
40100 - DAX

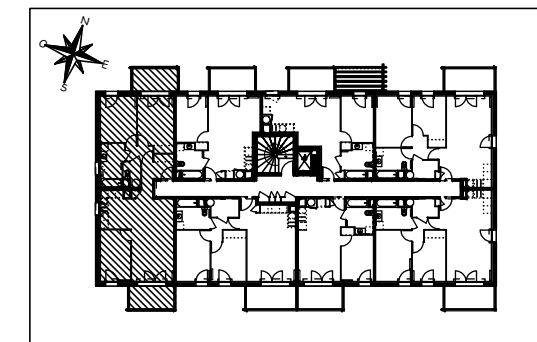

HALL A Appartement de 4 pièces n° 107 au Niveau 1

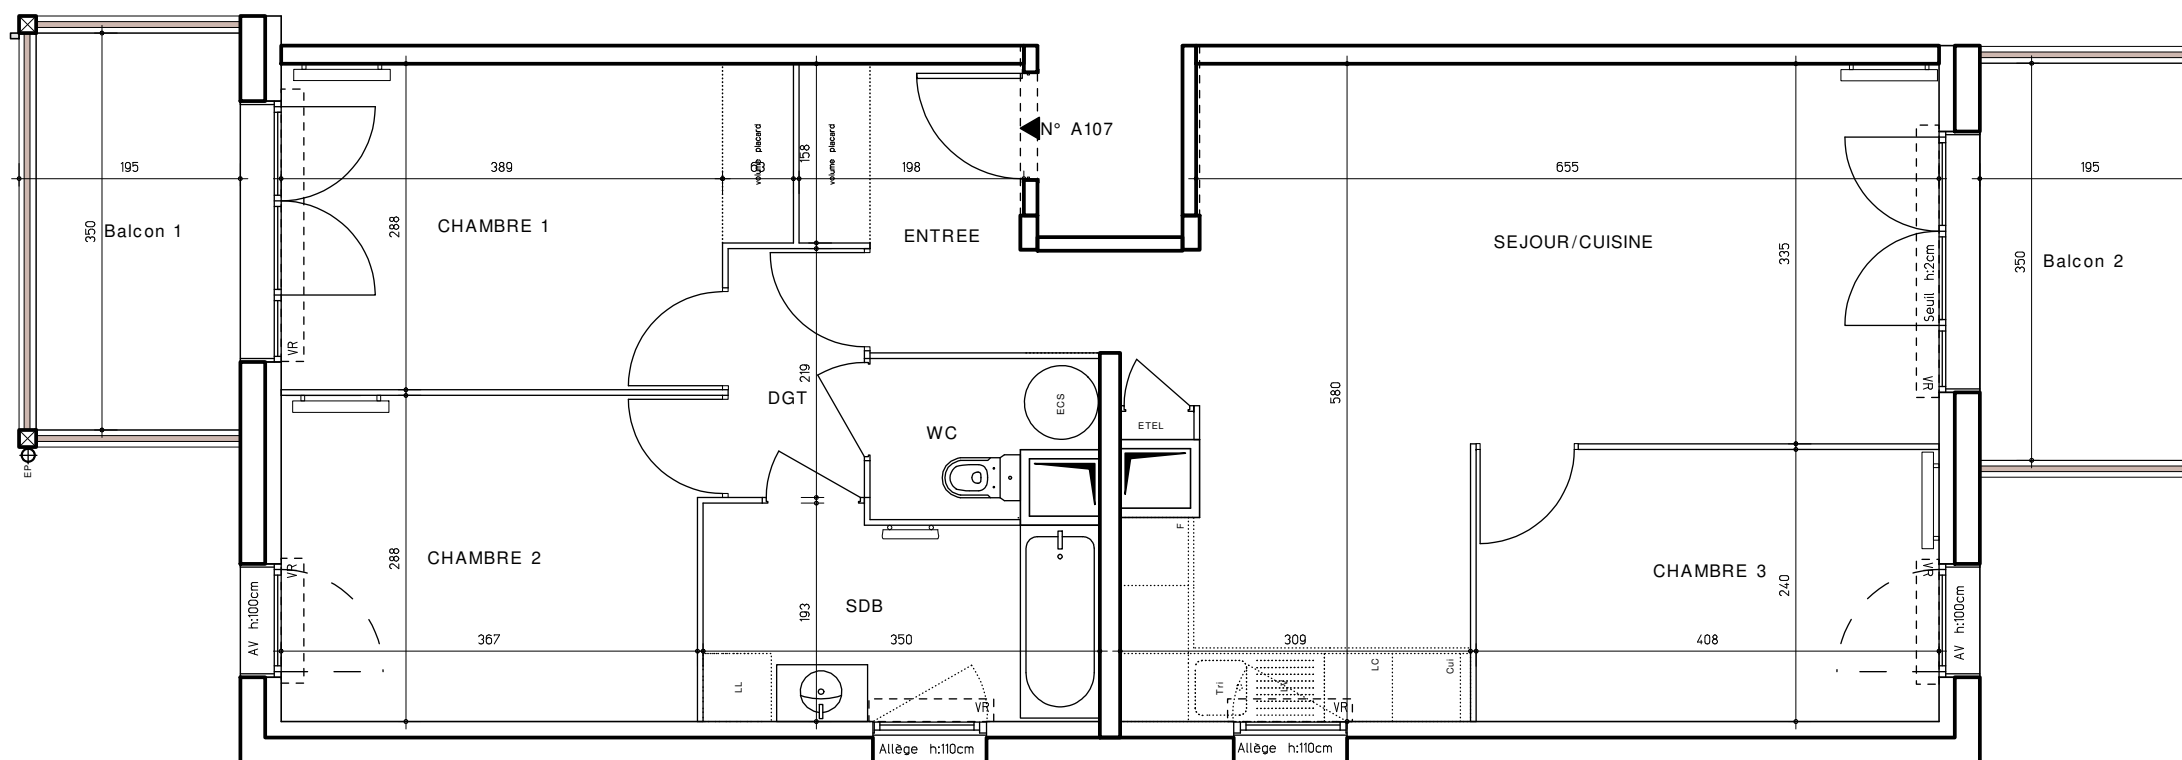

ENTREE	4.36 m ²
SEJOUR/CUISINE	30.75 m ²
CHAMBRE 1	12.22 m ²
CHAMBRE 2	10.76 m ²
CHAMBRE 3	9.79 m ²
DEGAGEMENT	2.63 m ²
SALLE DE BAIN	6.33 m ²
WC	2.45 m ²
SURFACE TOTALE HABITABLE	79.29 m²
BALCON 1	6.30 m ²
BALCON 2	6.30 m ²
SURFACE TOTALE PRIVATIVE	91.89 m²

LEGENDE

LL	LAVE-LINGE	CUI	BLOC CUISSON
LV	LAVE-VAISSELLE	F	REFRIGERATEUR
TRI	TRI SELECTIF	LC	LINAIRE COMPLEMENT/ACCROCHE NF HABITAT
MP	MEUBLE PACK (SI PACK CUISINE ACHETE EN SUPPLEMENT)	VR	VOLET ROULANT
AV	ALLEGE VITREE	ETEL	ESPACE TECH. ELEC. DU LOGEMENT
GC	GARDE-CORPS	LIMITE SUP. DES TRAPPES DE VISITE DES CUVES + PISC. DU SOL. P.N.	
PF	PORTE FENETRE	CF	CHASSIS FIXE
	SOFFITE		RADIATEUR
	RETOMBEE DE POUTRE		SECHE-SERVIETTE

Hauteur sous plafond des pièces principales sauf mention particulière : 2.50m

Echelle		Date	10/07/2024	Indice : 0
---------	--	------	------------	------------