



CÔTÉ SWING

5 rue Edmond Deyris
40100 - DAX

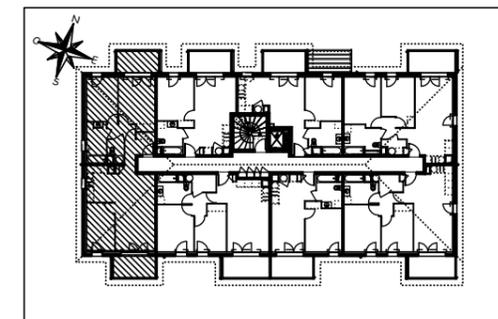

HALL A Appartement de 4 pièces n° 206 au Niveau 2

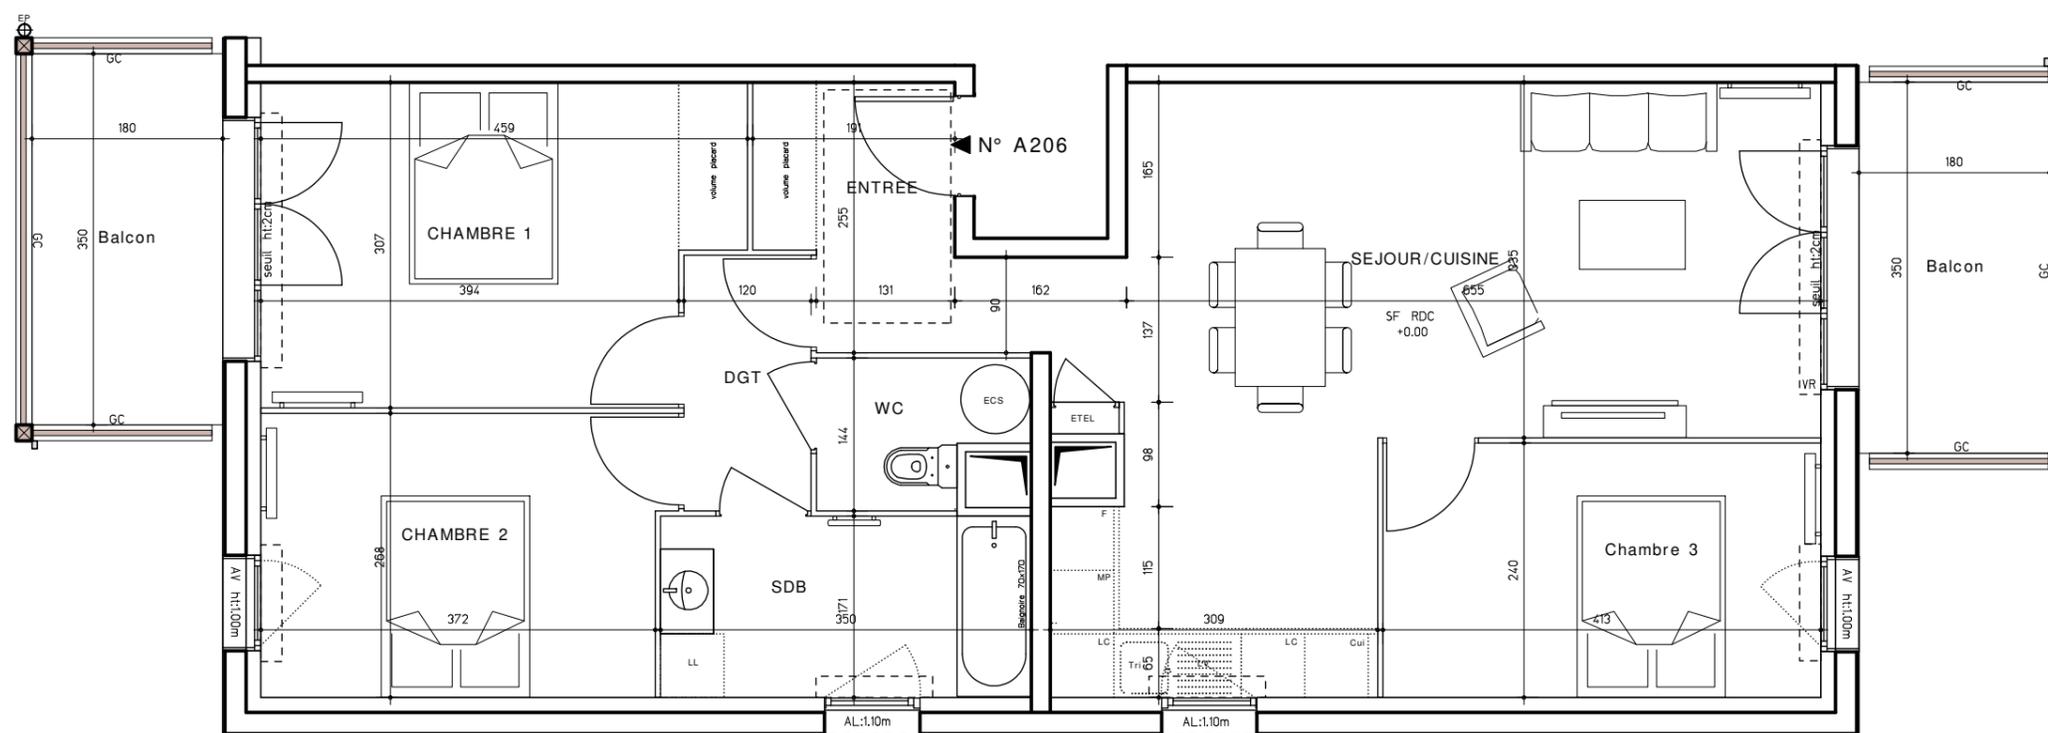

ENTREE	4.28 m ²
SEJOUR/CUISINE	30.85 m ²
CHAMBRE 1	13.13 m ²
CHAMBRE 2	10.18 m ²
CHAMBRE 3	9.91 m ²
DEGAGEMENT	2.89 m ²
SALLE DE BAIN	5.98 m ²
WC	2.47 m ²
SURFACE TOTALE HABITABLE	79.69 m²
BALCON 1	6.30 m ²
BALCON 2	6.30 m ²
SURFACE TOTALE PRIVATIVE	92.29 m²

LEGENDE

LL	LAVE-LINGE	CUI	BLOC CUISSON
LV	LAVE-VAISSELLE	F	REFRIGERATEUR
TRI	TRI SELECTIF	LC	LIGIERE COMPLEMENT/ACCESSEUR DE HABITAT
MP	MEUBLE PACK DE PACK CUISINE ACHETE EN SUPPLEMENT	VR	VOLET ROULANT
AV	ALLEGE VITREE	ETEL	ESPACE TECH. ELEC. DU LOGEMENT
GC	GARDE-CORPS	LIMITE SUP. DES TRAPPES DE VISITE DES CUISINES + PISC. OU SOL. FPN	
PF	PORTE FENETRE	CF	CHASSIS FIXE
	SOFFITE		RADIATEUR
	RETOMBEE DE POUTRE		SECHE-SERVIETTE

Hauteur sous plafond des pièces principales sauf mention particulière : 2.50m

Echelle		Date	10/06/2025	Indice : 1
---------	--	------	------------	------------