
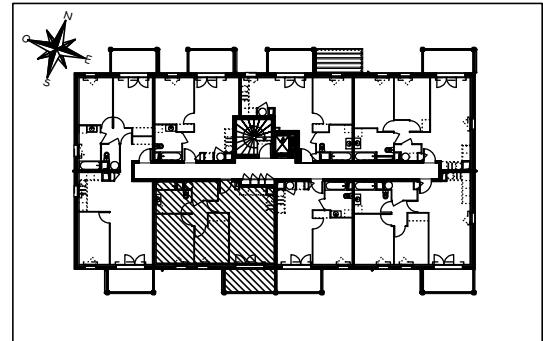


CÔTÉ SWING

5 rue Edmond Deyris
40100 - DAX

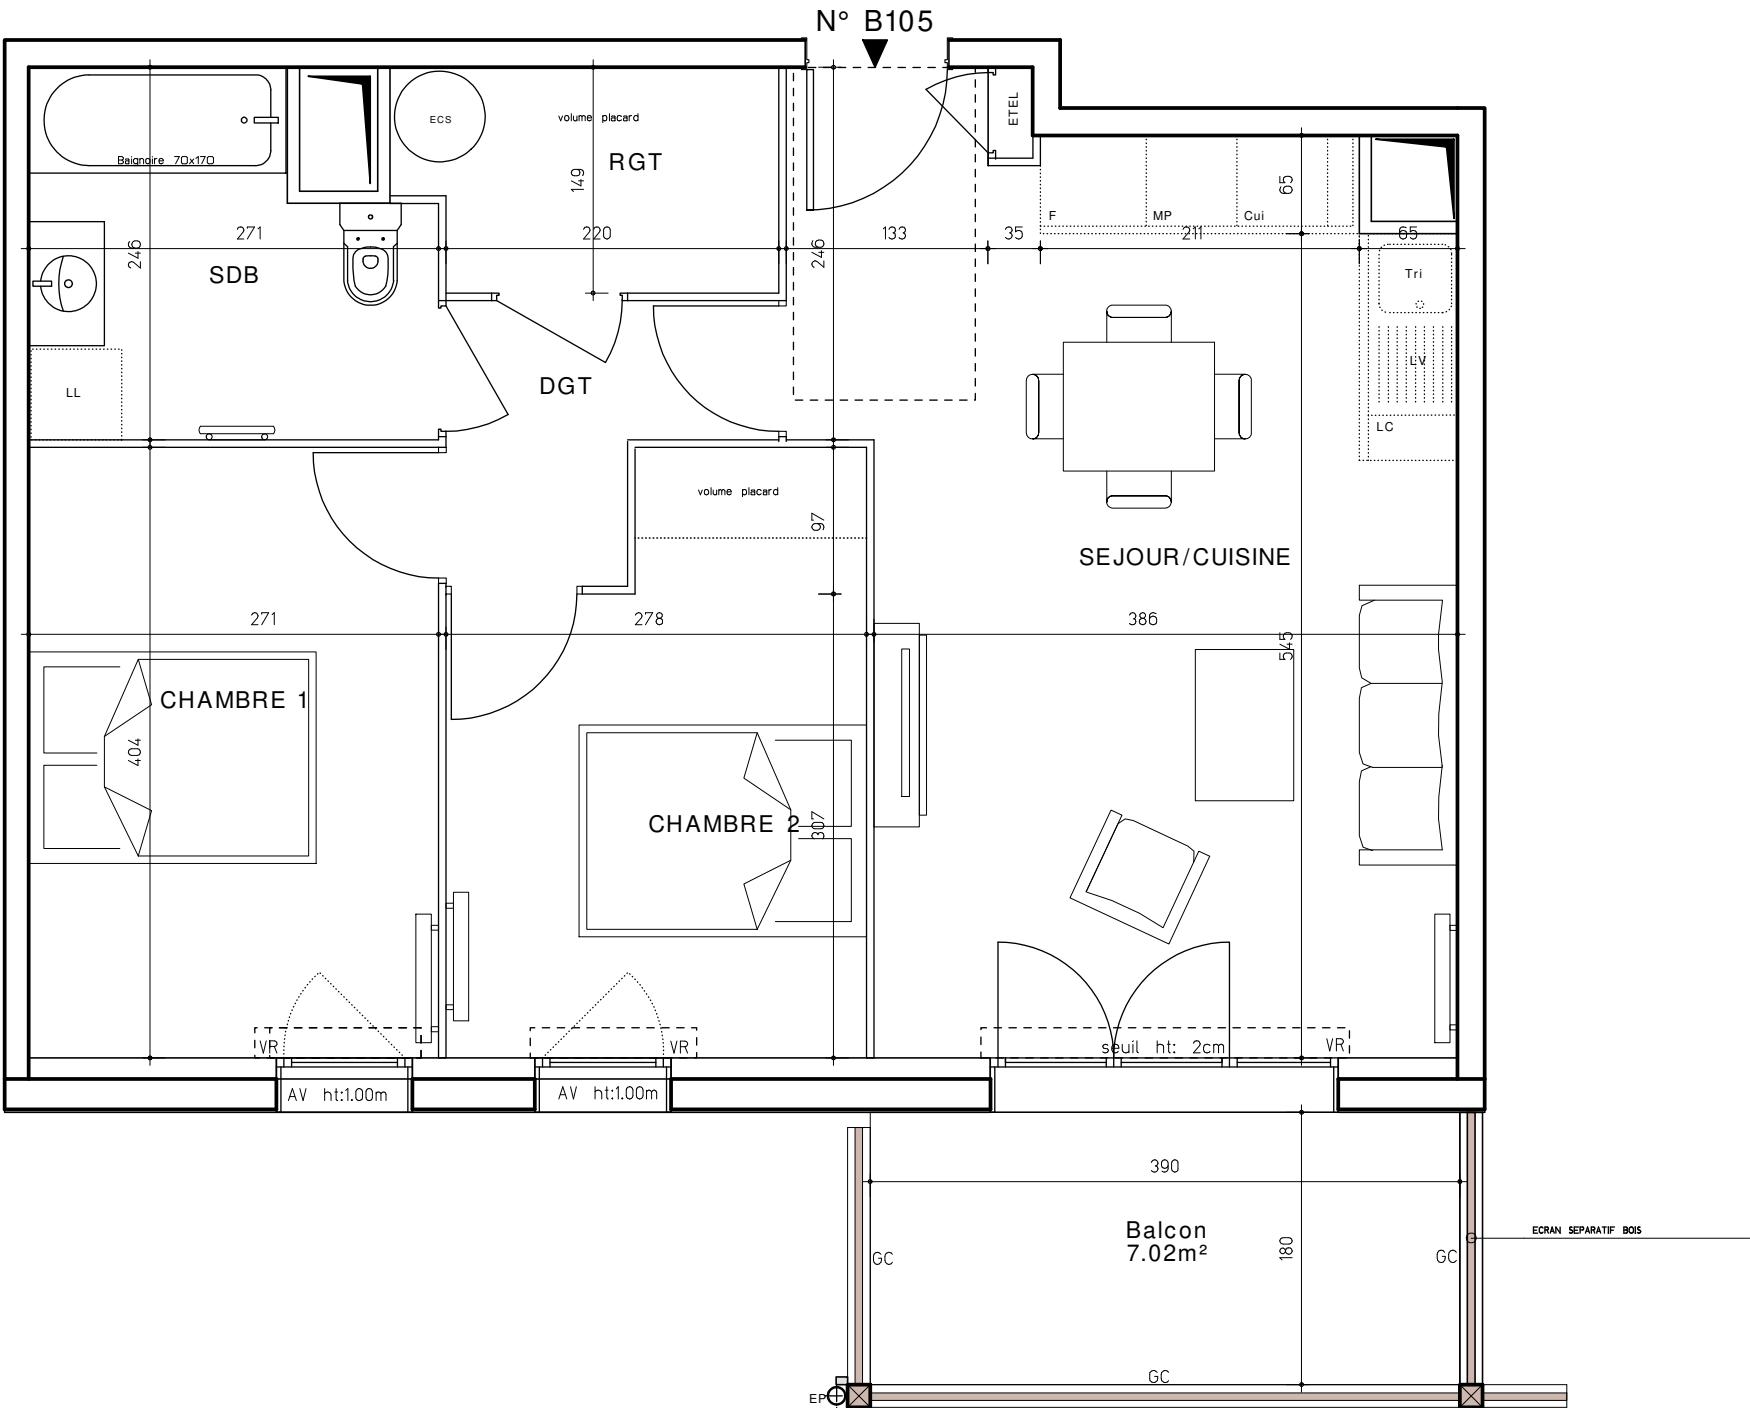

HALL B

Appartement de 3 pièces
n° 105 au Niveau 1

ENTREE/SEJOUR/CUISINE	24.82 m ²
CHAMBRE 1	10.94 m ²
CHAMBRE 2	10.01 m ²
SALLE DE BAIN	5.77 m ²
RANGEMENT	3.60 m ²
DEGAGEMENT	3.19 m ²
SURFACE TOTALE HABITABLE	58.47 m ²
BALCON	7.02 m ²
SURFACE TOTALE PRIVATIVE	65.49 m ²

LEGENDE	
LL	LAVE-LINGE
LV	LAVE-VAISSELLE
TRI	TRI SELECTIF
MP	MOBLES PACK SI PACK CUISINE ACHETE EN SUPPLEMENT
AV	ALLEGÉE VITREE
GC	GARDE-CORPS
PF	PORTE FENETRE
	SOFFITE
	RETOMBEE DE POUTRE
	RADIATEUR
	SECHE-SERViette

Hauteur sous plafond des pièces principales sauf mention particulière : 2.50m

Echelle 0 0,5 1m Date 06/10/2025 Indice : 2

DES MODIFICATIONS SONT SUSCEPTIBLES D'ETRE APORTEES A CE PLAN EN FONCTION DES NECESSITES TECHNIQUES OU REGLEMENTAIRES DE LA REALISATION,TANT EN CE QUI CONCERNE LES DIMENSIONS LIBRES,QUE L'EQUIPEMENT,LES SURFACES,LES HAUTEURS SOUS PLAFOND AINSI QUE LES HAUTEURS DE SEUILS OU D'ALLEGÉE INDIQUEES SONT APPROXIMATIVES,LES RETMBEES,SOFFITES,FAUX PLAFONDS,TRAPPES DE VISITE,AINSII QUE L'EMPLACEMENT DES DESCENTES D'EAU PLUVIALES,DES EQUIPEMENTS SANITAIRES NE SONT PAS TOUS FIGURES OU LE SONT A TITRE INDICATIF , LE NOMBRE, LA TAILLE ET L'EMPLACEMENT DES RADIATEURS SONT DONNES A TITRE INDICATIF ET SERONT PRECISES APRES ETUDE THERMIQUE,AUCUN ELEMENT DE CUISINE N'EST FOURNI HORS ACHAT PACK