



# CÔTÉ SWING

5 rue Edmond Deyris  
40100 - DAX

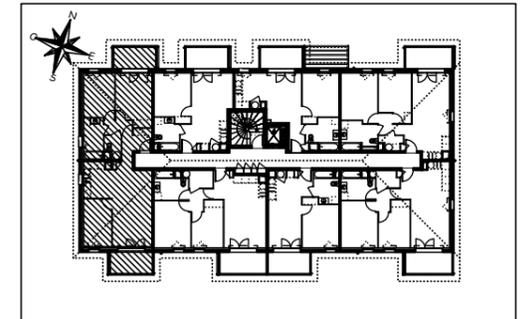

## HALL B Appartement de 4 pièces n° 206 au Niveau 2

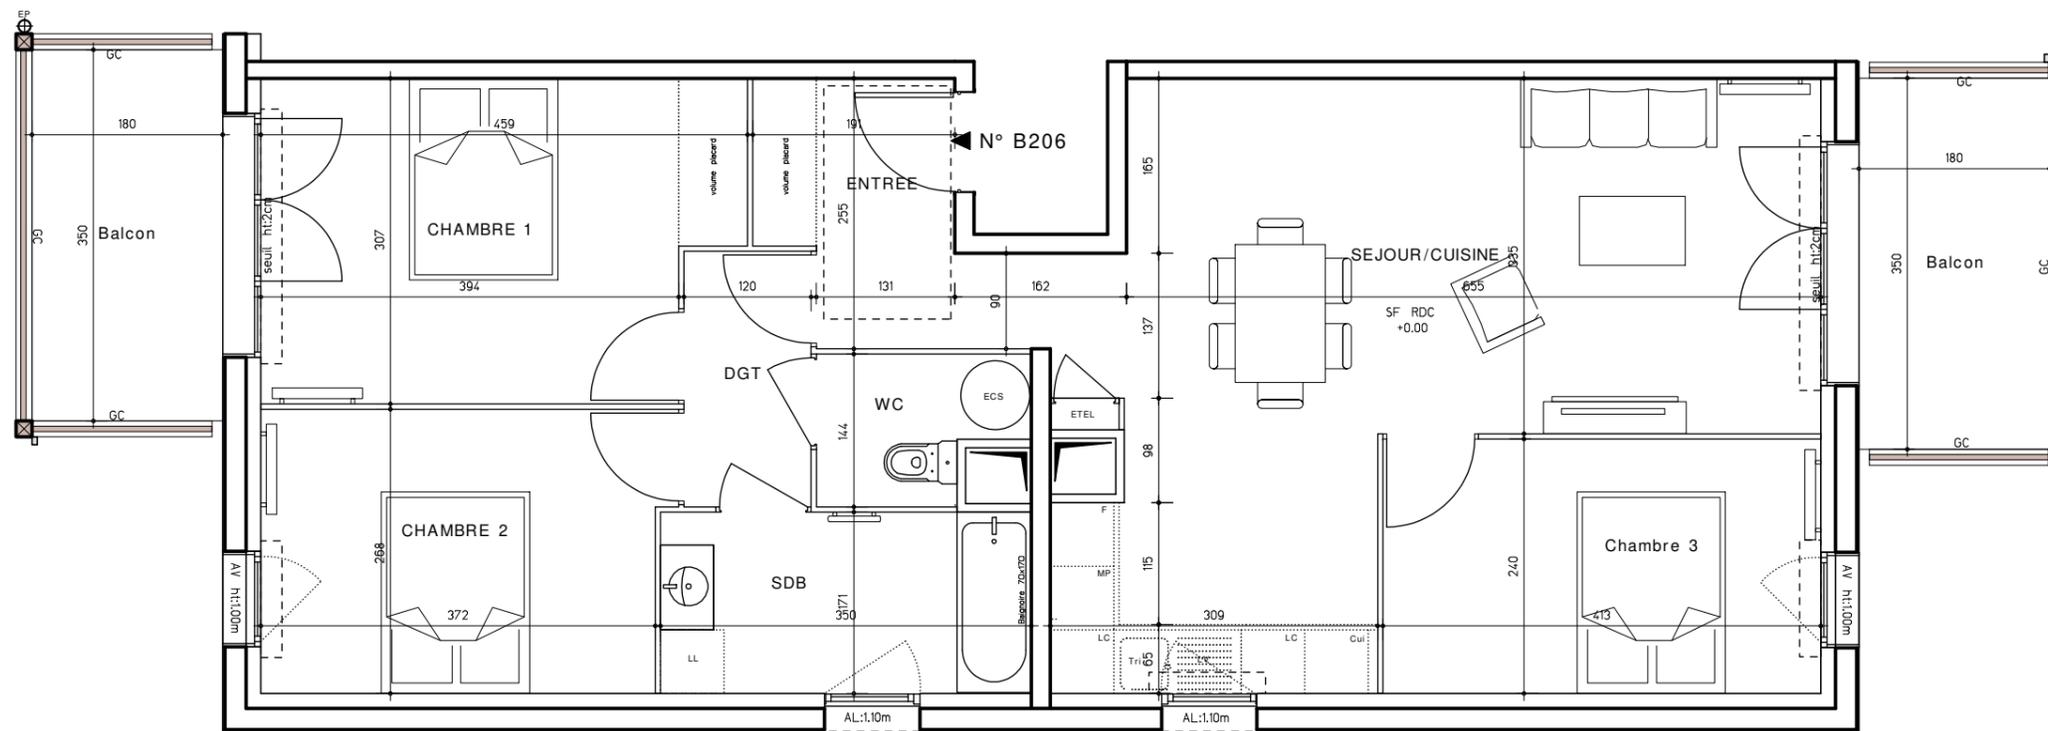

ENTREE	4.28 m <sup>2</sup>
SEJOUR/CUISINE	30.85 m <sup>2</sup>
CHAMBRE 1	13.13 m <sup>2</sup>
CHAMBRE 2	10.18 m <sup>2</sup>
CHAMBRE 3	9.91 m <sup>2</sup>
DEGAGEMENT	2.89 m <sup>2</sup>
SALLE DE BAIN	5.98 m <sup>2</sup>
WC	2.47 m <sup>2</sup>
<b>SURFACE TOTALE HABITABLE</b>	<b>79.69 m<sup>2</sup></b>
BALCON 1	6.30 m <sup>2</sup>
BALCON 2	6.30 m <sup>2</sup>
<b>SURFACE TOTALE PRIVATIVE</b>	<b>92.29 m<sup>2</sup></b>

### LEGENDE

LL	LAVE-LINGE	CUI	BLOC CUISSON
L	LAVE-VAISSELLE	F	REFRIGERATEUR
TRI	TRI SELECTIF	LC	LIGIERE COMPLEMENT/ACCESSEUR DE HABITAT
MP	MEUBLE PACK DE PACK CUISINE ACHETE EN SUPPLEMENT	VR	VOLET ROULANT
AV	ALLEGE VITREE	ETEL	ESPACE TECH. ELEC. DU LOGEMENT
GC	GARDE-CORPS	LIMITE SUP. DES TRAPPES DE VISITE DES CUISINES + PISC. OU SOL. PAV.	
PF	PORTE FENETRE	CF	CHASSIS FIXE
	SOFFITE		RADIATEUR
	RETOMBEE DE POUTRE		SECHE-SERVIETTE

Hauteur sous plafond des pièces principales sauf mention particulière : 2.50m

Echelle		Date	10/06/2025	Indice : 1
---------	--	------	------------	------------