




LE NOBEL

Rue Guynemer
76800 SAINT ETIENNE DU ROUVRAY

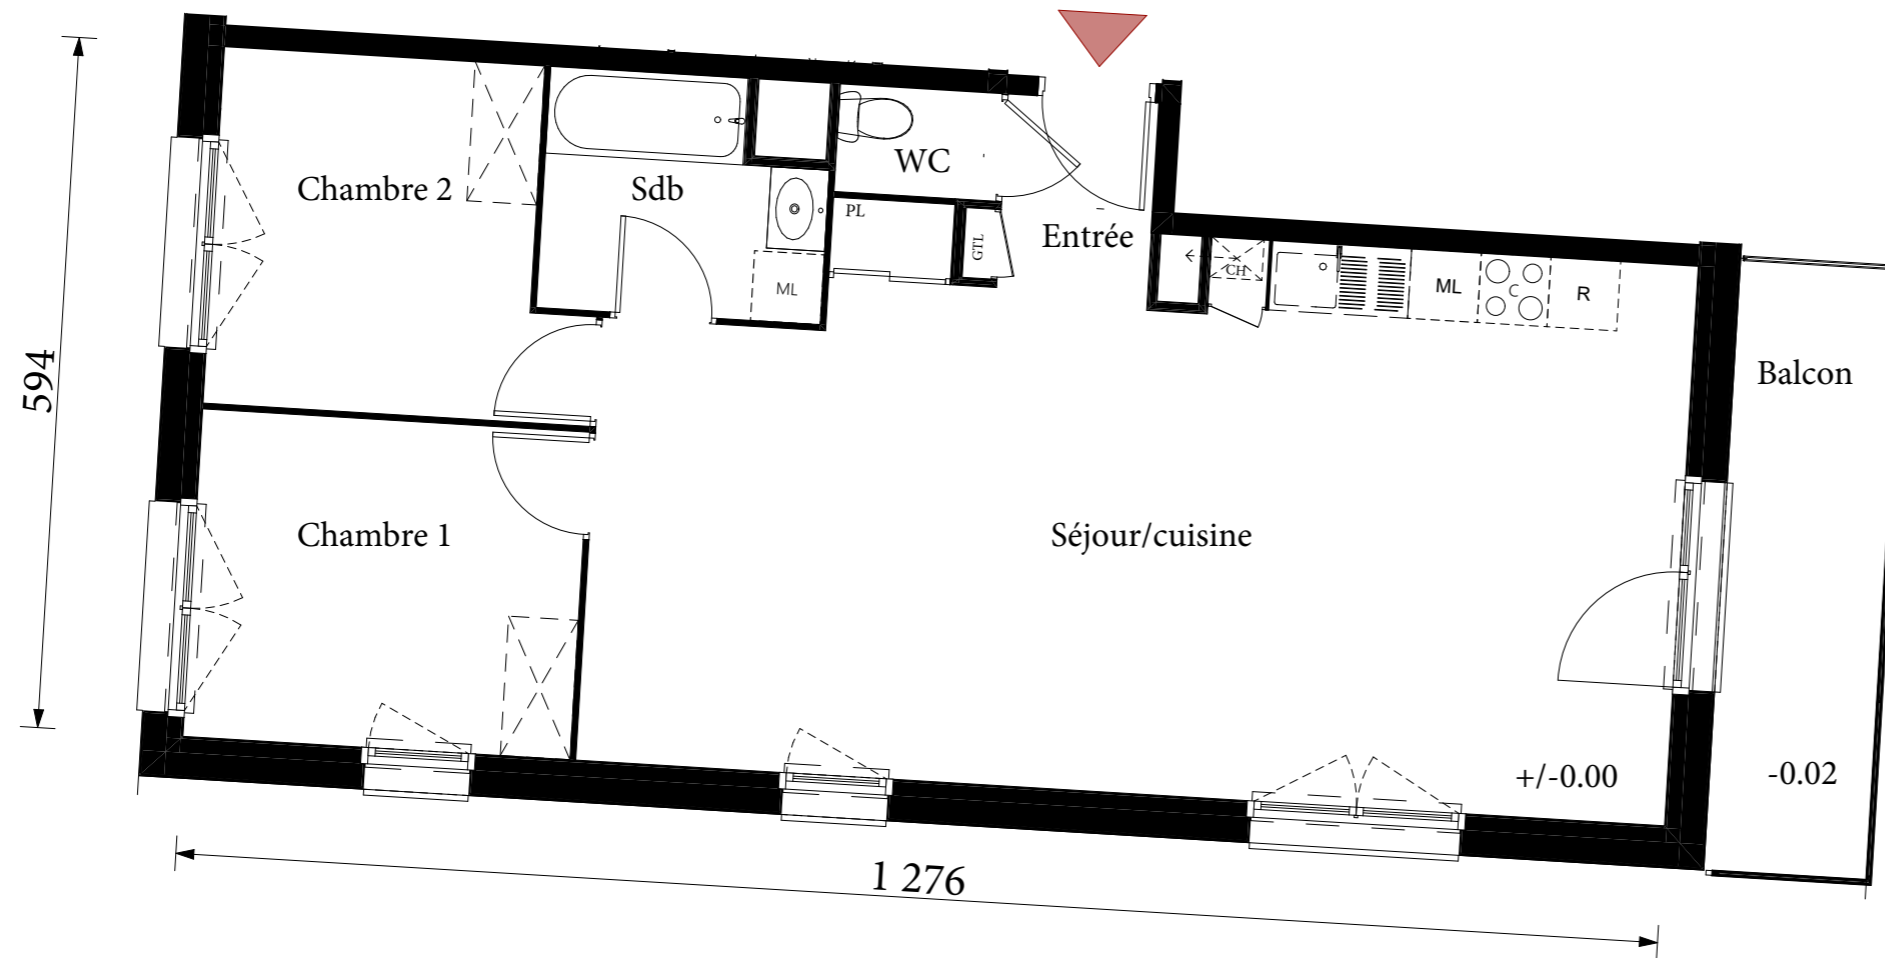


T3

102

R+1

Entrée	2,32
Séjour/cuis + PL	41,99
Chambre 1	9,40
Chambre 2	9,02
Sdb	4,53
WC	1,30
	<u>68,56 m²</u>

Balcon	7,35
	<u>7,35 m²</u>

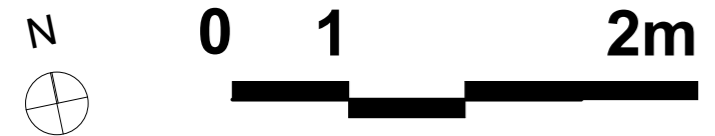

NOTA : Des modifications sont susceptibles d'être apportées sur ce plan , en fonction des nécessités techniques de la réalisation , tant en ce qui concerne les dimensions libres que l'équipement. Les surfaces indiquées sont approximatives. Les retombées , soffites , faux-plafonds , canalisations ainsi que l'emplacement des équipements ne sont pas tous figurés ou le sont à titre indicatif.

06/04/2023