


TCHANKA
Saint-Paul-Lès-Dax



Lieu dit : Le Petit Tallebay
Avenue de l'Océan

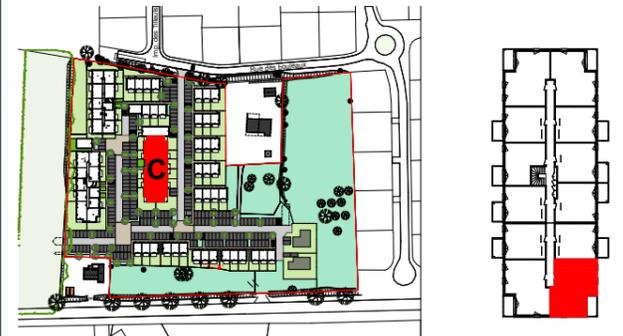

Bâtiment C

APPARTEMENT	NIVEAU	N° LOT
3 pièces	2 ^{ème} étage	C209

ENTREE	6,4 m ²
WC	1,6 m ²
SALLE DE BAIN	4,5 m ²
CHAMBRE 1	11,7 m ²
CHAMBRE 2	11,1 m ²
SEJOUR / CUISINE	22,9 m ²
SURFACE TOTALE HABITABLE	58,2 m²
BALCON	6,0 m ²
SURFACE TOTALE EXTERIEUR	6,0 m²

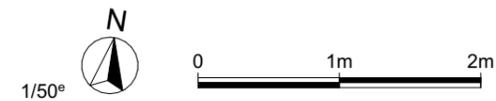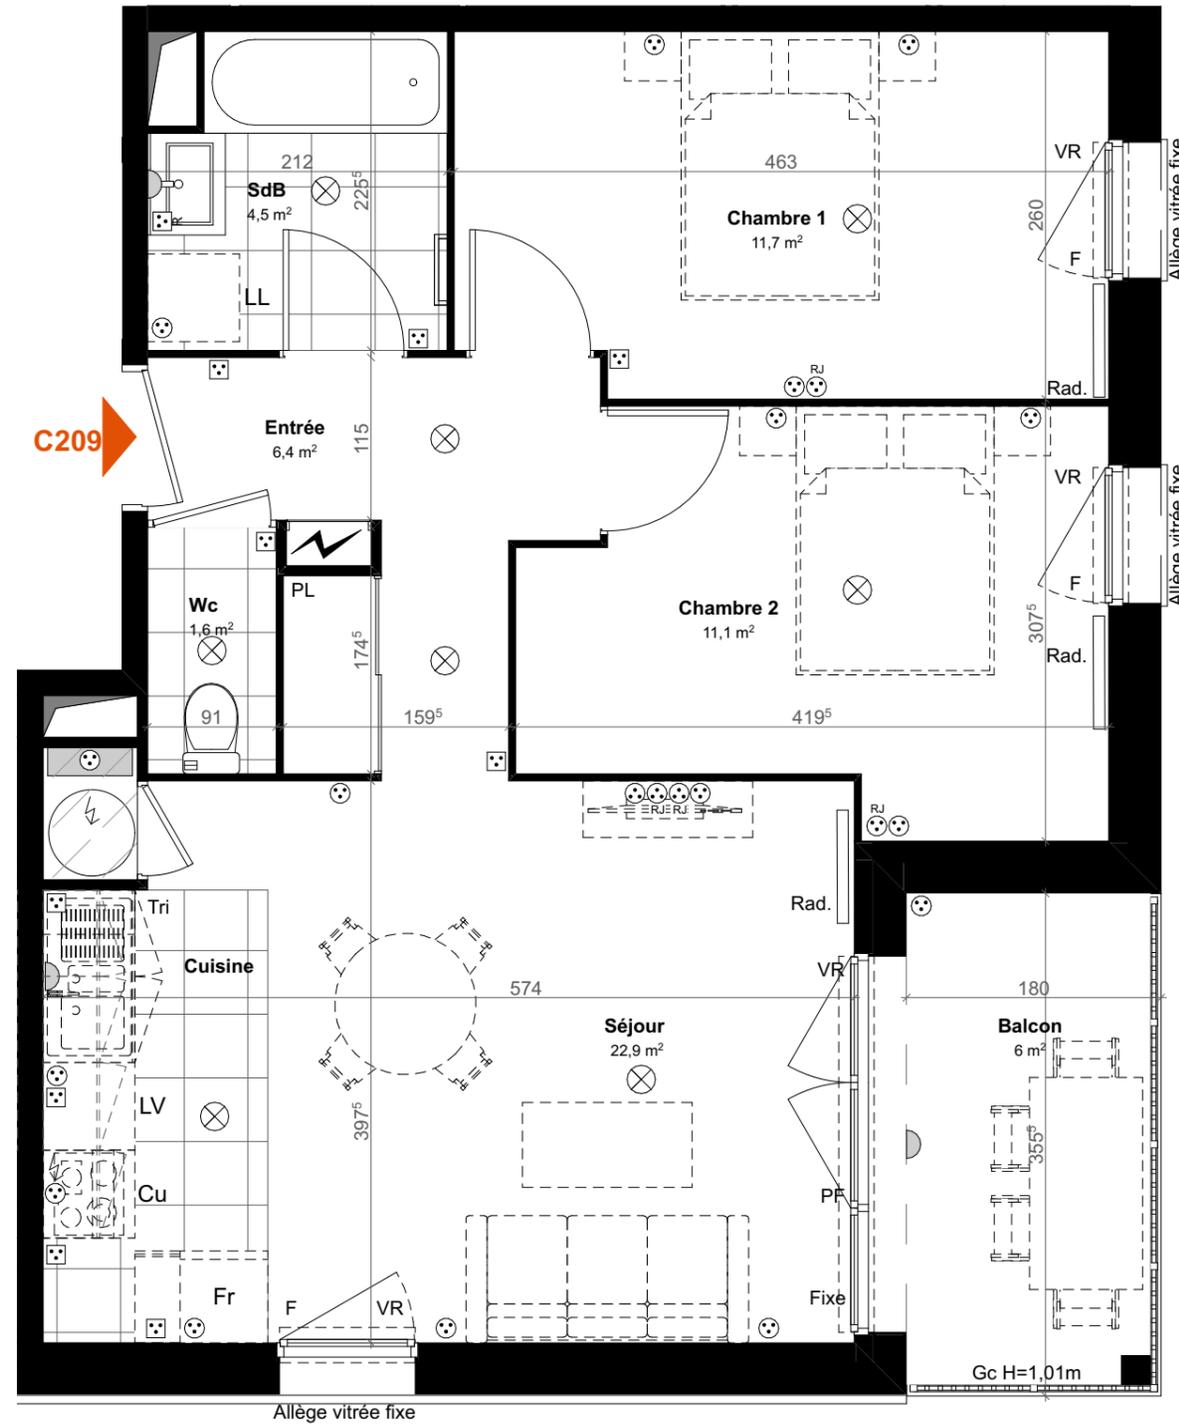

Légende

Tableau électrique	Fenêtre
Applique	Porte-fenêtre
Plafonnier	Oscillo-battant
Prise électrique basse	Volet roulant
Prise électrique haute	Garde-corps
Prise hotte / ECS	Pare-vue
Emplacement lave-vaisselle	Soffite & faux-plafond HSP 225
Emplacement lave-linge	Gaine technique
Emplacement réfrigérateur	Poteau
Emplacement cuisson	Haie plantée
Emplacement tri des déchets	Clôture
Placard	Arbre
Sèche-serviette	Robinet de paysage
Ballon thermodynamique	

Indice : 1

DATE :04/11/2024

ARCHITECTE

Jérôme Lorge Architectes

41, rue Prémeynard - 33 300 Bordeaux