
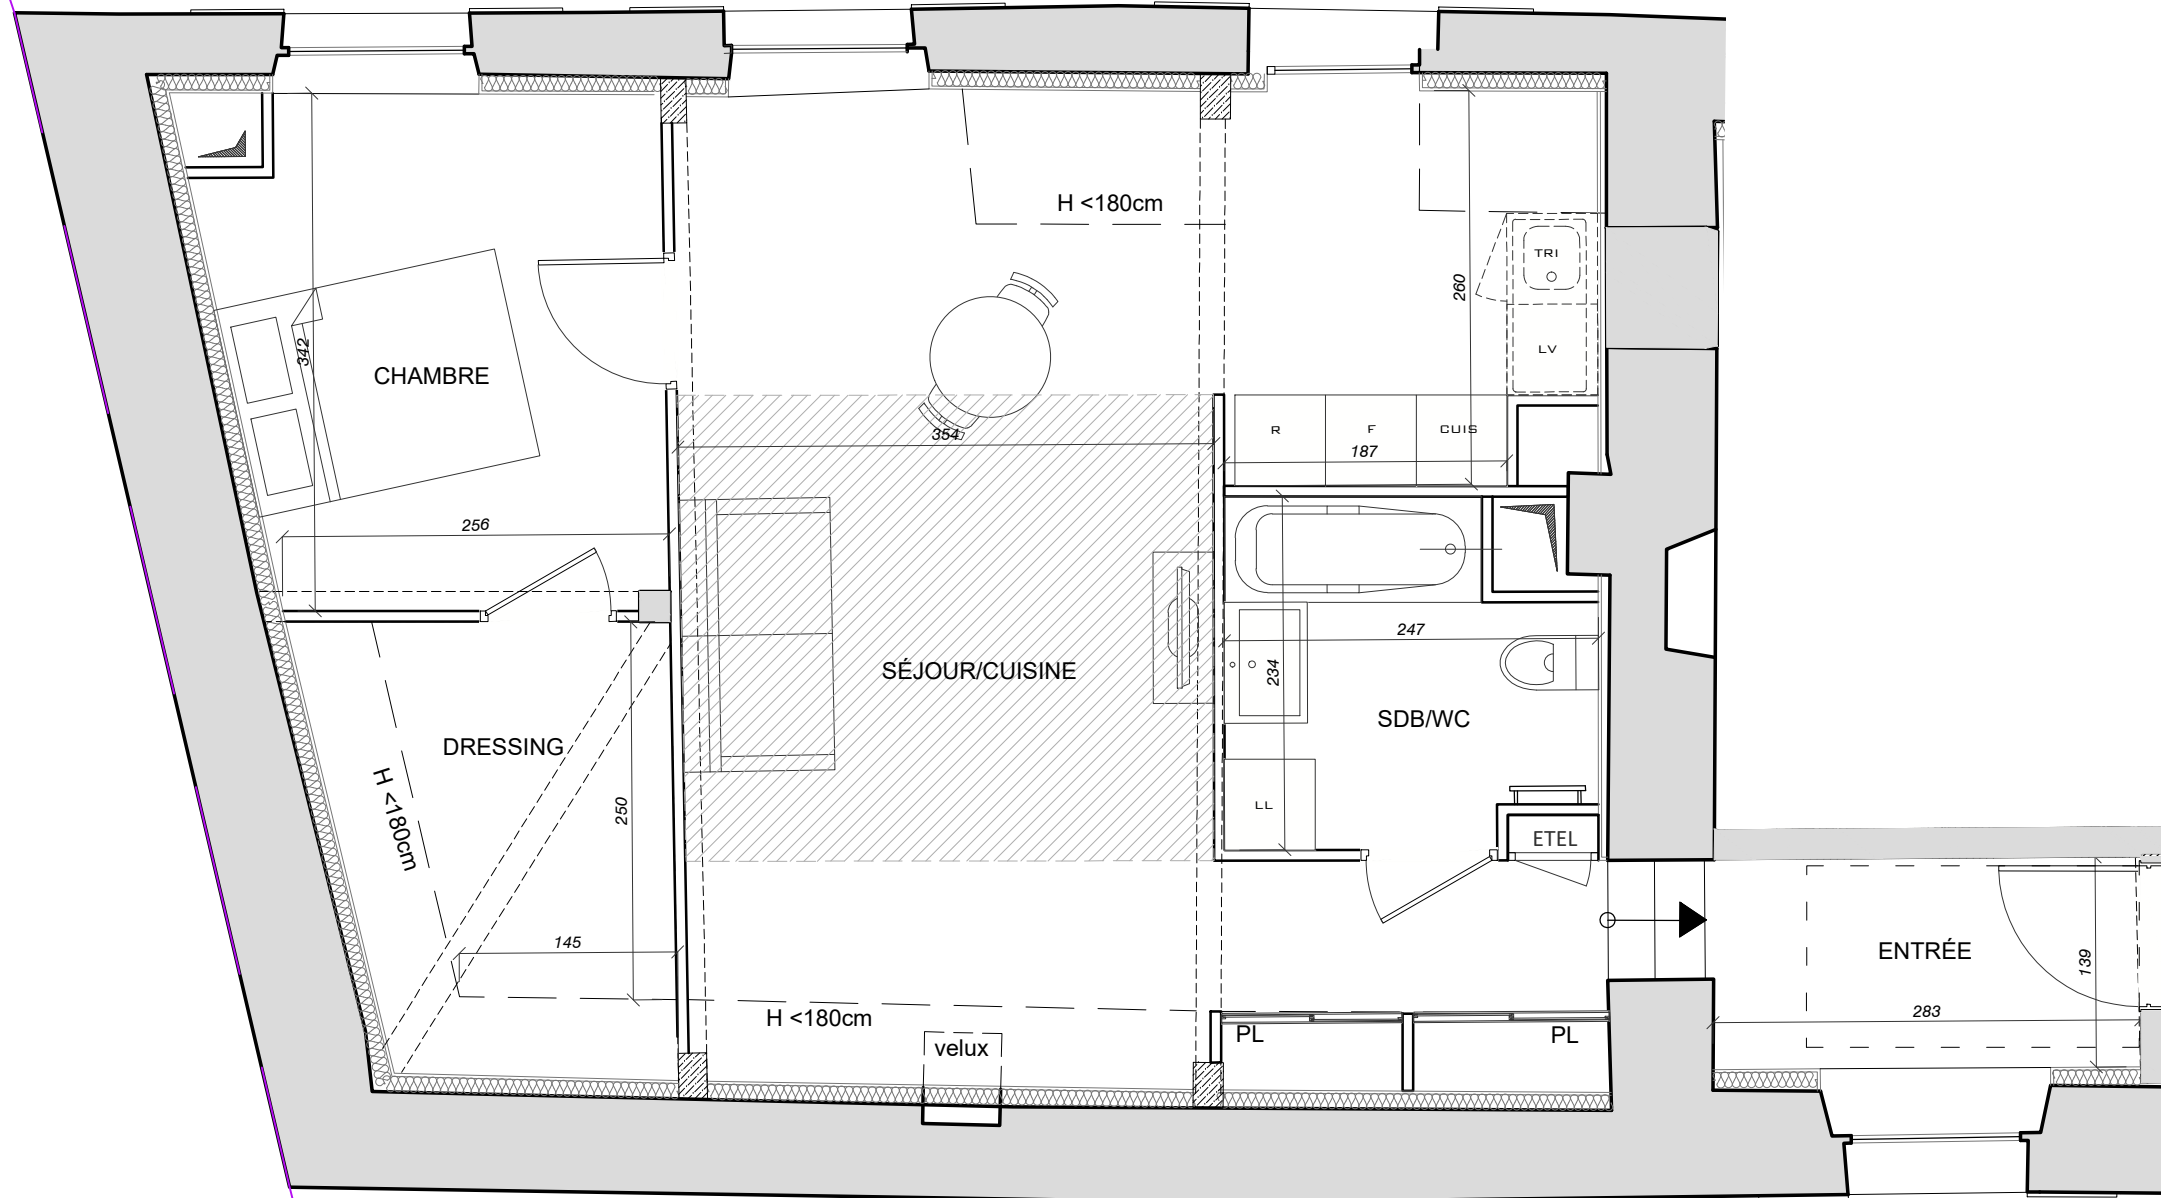


1/50 ème

LE CLOS DU BUISSON

2226-2280 RUE JULES REGNIER 78370 PLAISIR

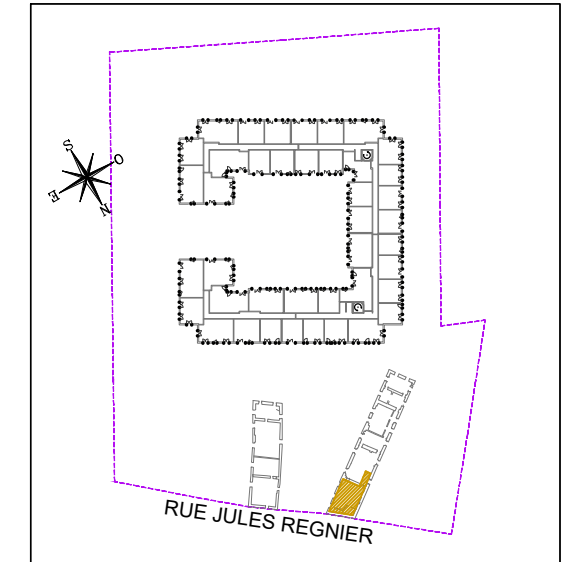

BO104 Appartement de 2 pièces n° 005 au R+1

ENTREE	3,97 m²
SEJOUR / CUISINE	27,72 m²
CHAMBRE	9,56 m²
SALLE DE BAIN / WC	5,04 m²
DRESSING	4,25 m²
SURFACE TOTALE HABITABLE	50.54 m²
SURFACE TOTALE PRIVATIVE	50.54 m²

LEGENDE			
PF	Porte-fenêtre	ETEL	Tableau électrique
F	Fenêtre	CU	Plaque à cuisson
GC	Garde-corps	R	Réfrigérateur
VR	Volet roulant	TRI	Emplacement tri sélectif
VB	Volet battant	LC	Linéaire complémentaire
PL	Placard	LL	Lave-linge
EP	Descente eaux pluviales	LV	Lave-vaisselle
NEP	Naissance eaux pluviales	Rad	Radiateur
CB	Caillebotis	SS	Sèche serviette
ZS	Zone stérile	Talus	Talus
		PV	Pare-vue

NOTA :
Des modifications sont susceptibles d'être apportées à ce plan en fonction des nécessités techniques ou réglementaires lors de la réalisation.
Les surfaces indiquées sont approximatives conformément à l'article R261-25 du CCH.
Les retombées, soffites, faux-plafonds, trappes de visite, gaines, canalisations, radiateurs, l'emplacement des équipements et implantations électriques, ainsi que la hauteur sous plafond, la hauteur des seuils et allèges sont figurés à titre indicatif.
La hauteur des seuils correspond à la différence de niveau entre les sols finis intérieurs et extérieurs et ne tient pas compte de l'obstacle à enjamber.
Les plantations éventuelles ne sont pas contractuelles. L'équipement électroménager et mobilier éventuellement indiqué sur plan n'est pas fourni (hormis meuble de salle de bain / salle d'eau et kitchenette)

INDICE : Notaire

DATE : Mai 2024

