



1/75 ème

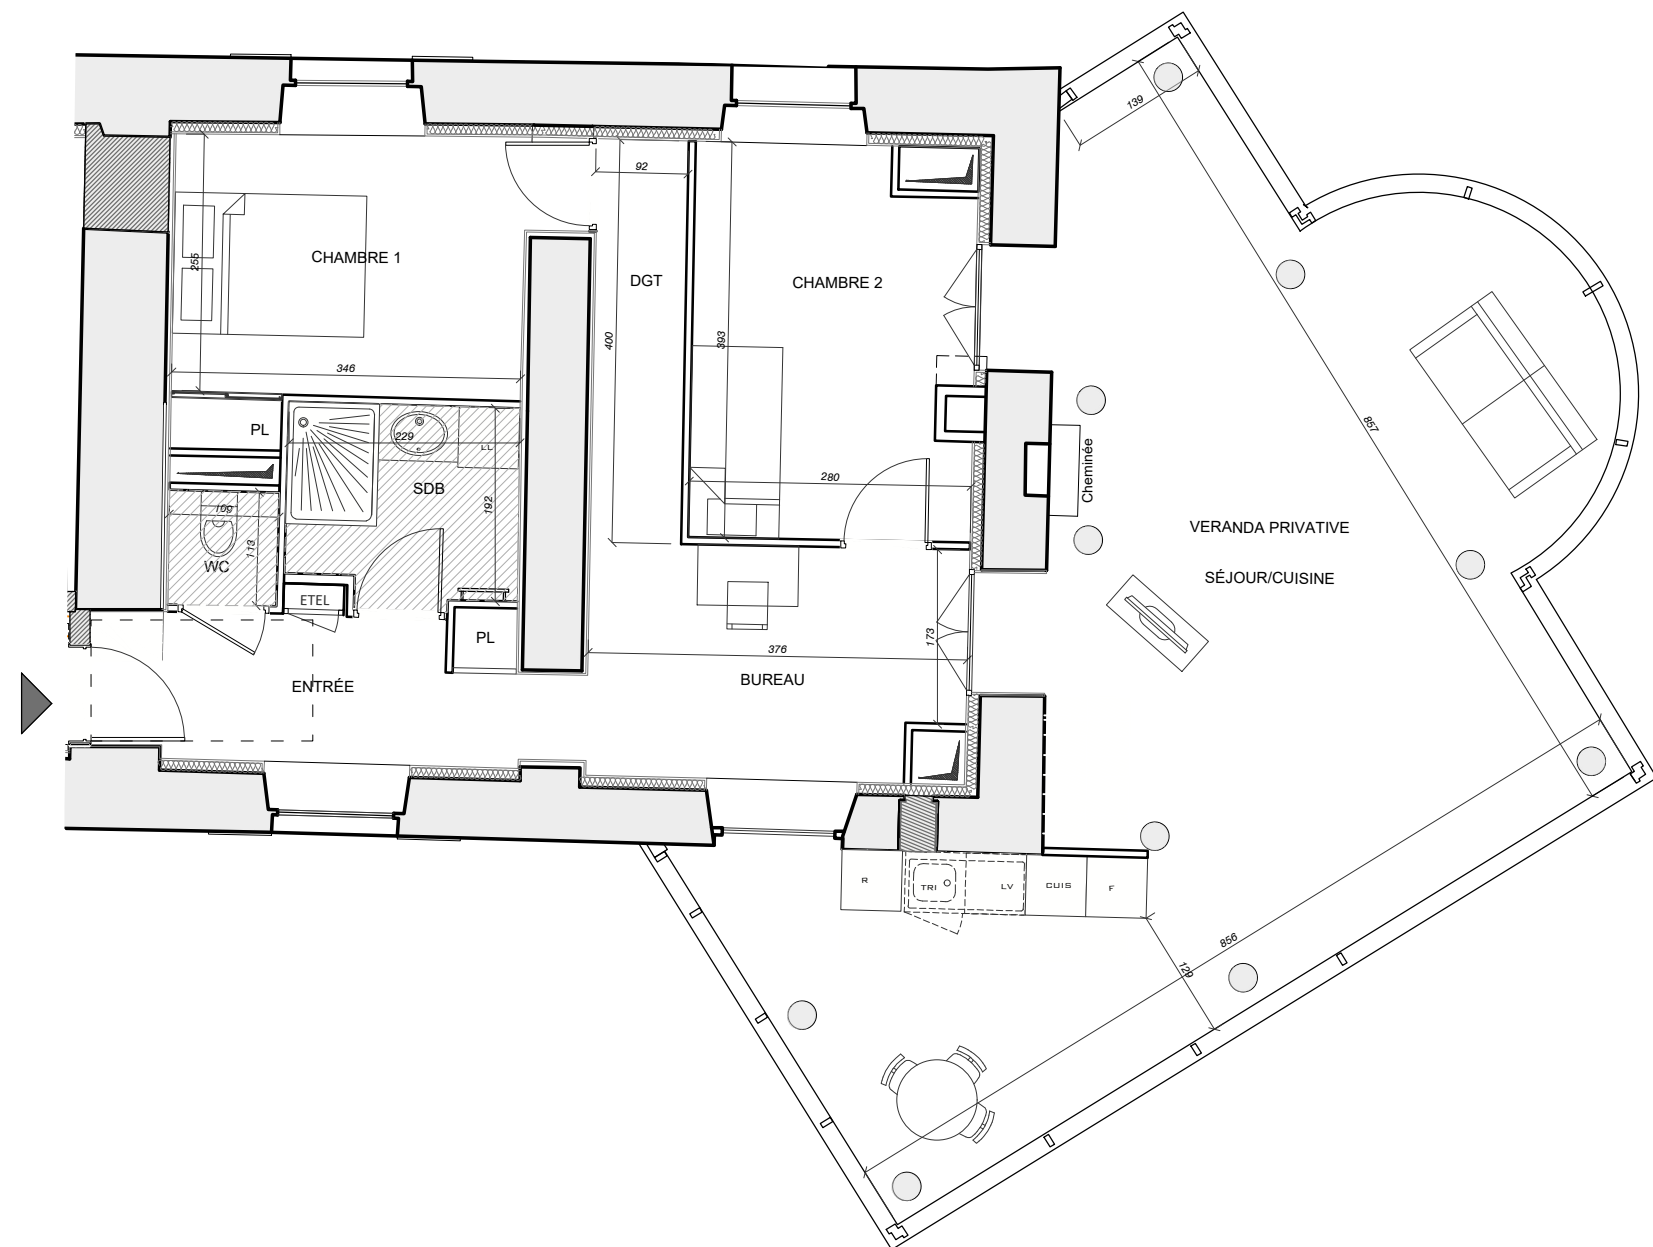

# LE CLOS DU BUISSON

2226-2280 RUE JULES REGNIER 78370 PLAISIR

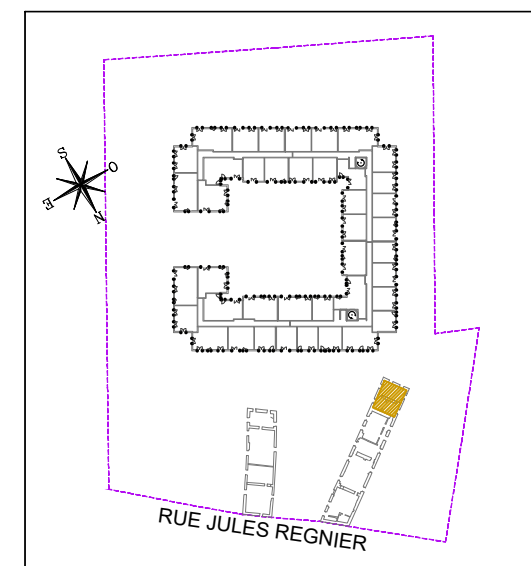

## BO104

Appartement de 3 pièces  
n° 004 au R+1

ENTREE	6,72 m <sup>2</sup>
SEJOUR / CUISINE	51,57 m <sup>2</sup>
CHAMBRE 1	10,18 m <sup>2</sup>
CHAMBRE 2	10,36 m <sup>2</sup>
SALLE DE BAIN	4,39 m <sup>2</sup>
WC	1,23 m <sup>2</sup>
BUREAU	8,38 m <sup>2</sup>
DGT	3,61 m <sup>2</sup>
<b>SURFACE TOTALE HABITABLE</b>	<b>96.44 m<sup>2</sup></b>
<b>SURFACE TOTALE PRIVATIVE</b>	<b>96.44 m<sup>2</sup></b>

LEGENDE			
PF	Porte-fenêtre		Tableau électrique
F	Fenêtre	CU	Plaque à cuisson
GC	Garde-corps	R	Réfrigérateur
VR	Volet roulant	TRI	Emplacement tri sélectif
VB	Volet battant	LC	Linéaire complémentaire
PL	Placard	LL	Lave-linge
EP	Descente eaux pluviales	LV	Lave-vaisselle
NEP	Naissance eaux pluviales		Radiateur
	Caillebotis		Sèche serviette
	Zone stérile		Talus
		PV	Pare-vue

NOTA :  
 Des modifications sont susceptibles d'être apportées à ce plan en fonction des nécessités techniques ou réglementaires lors de la réalisation.  
 Les surfaces indiquées sont approximatives conformément à l'article R261-25 du CCH.  
 Les retombées, soffites, faux-plafonds, trappes de visite, gaines, canalisations, radiateurs, l'emplacement des équipements et implantations électriques, ainsi que la hauteur sous plafond, la hauteur des seuils et allèges sont figurés à titre indicatif.  
 La hauteur des seuils correspond à la différence de niveau entre les sols finis intérieurs et extérieurs et ne tient pas compte de l'obstacle à enjamber.  
 Les plantations éventuelles ne sont pas contractuelles. L'équipement électroménager et mobilier éventuellement indiqué sur plan n'est pas fourni ( hormis meuble de salle de bain / salle d'eau et kitchenette )

INDICE : Notaire

DATE : Mai 2024

