



## PLAN ADAPTABLE PMR

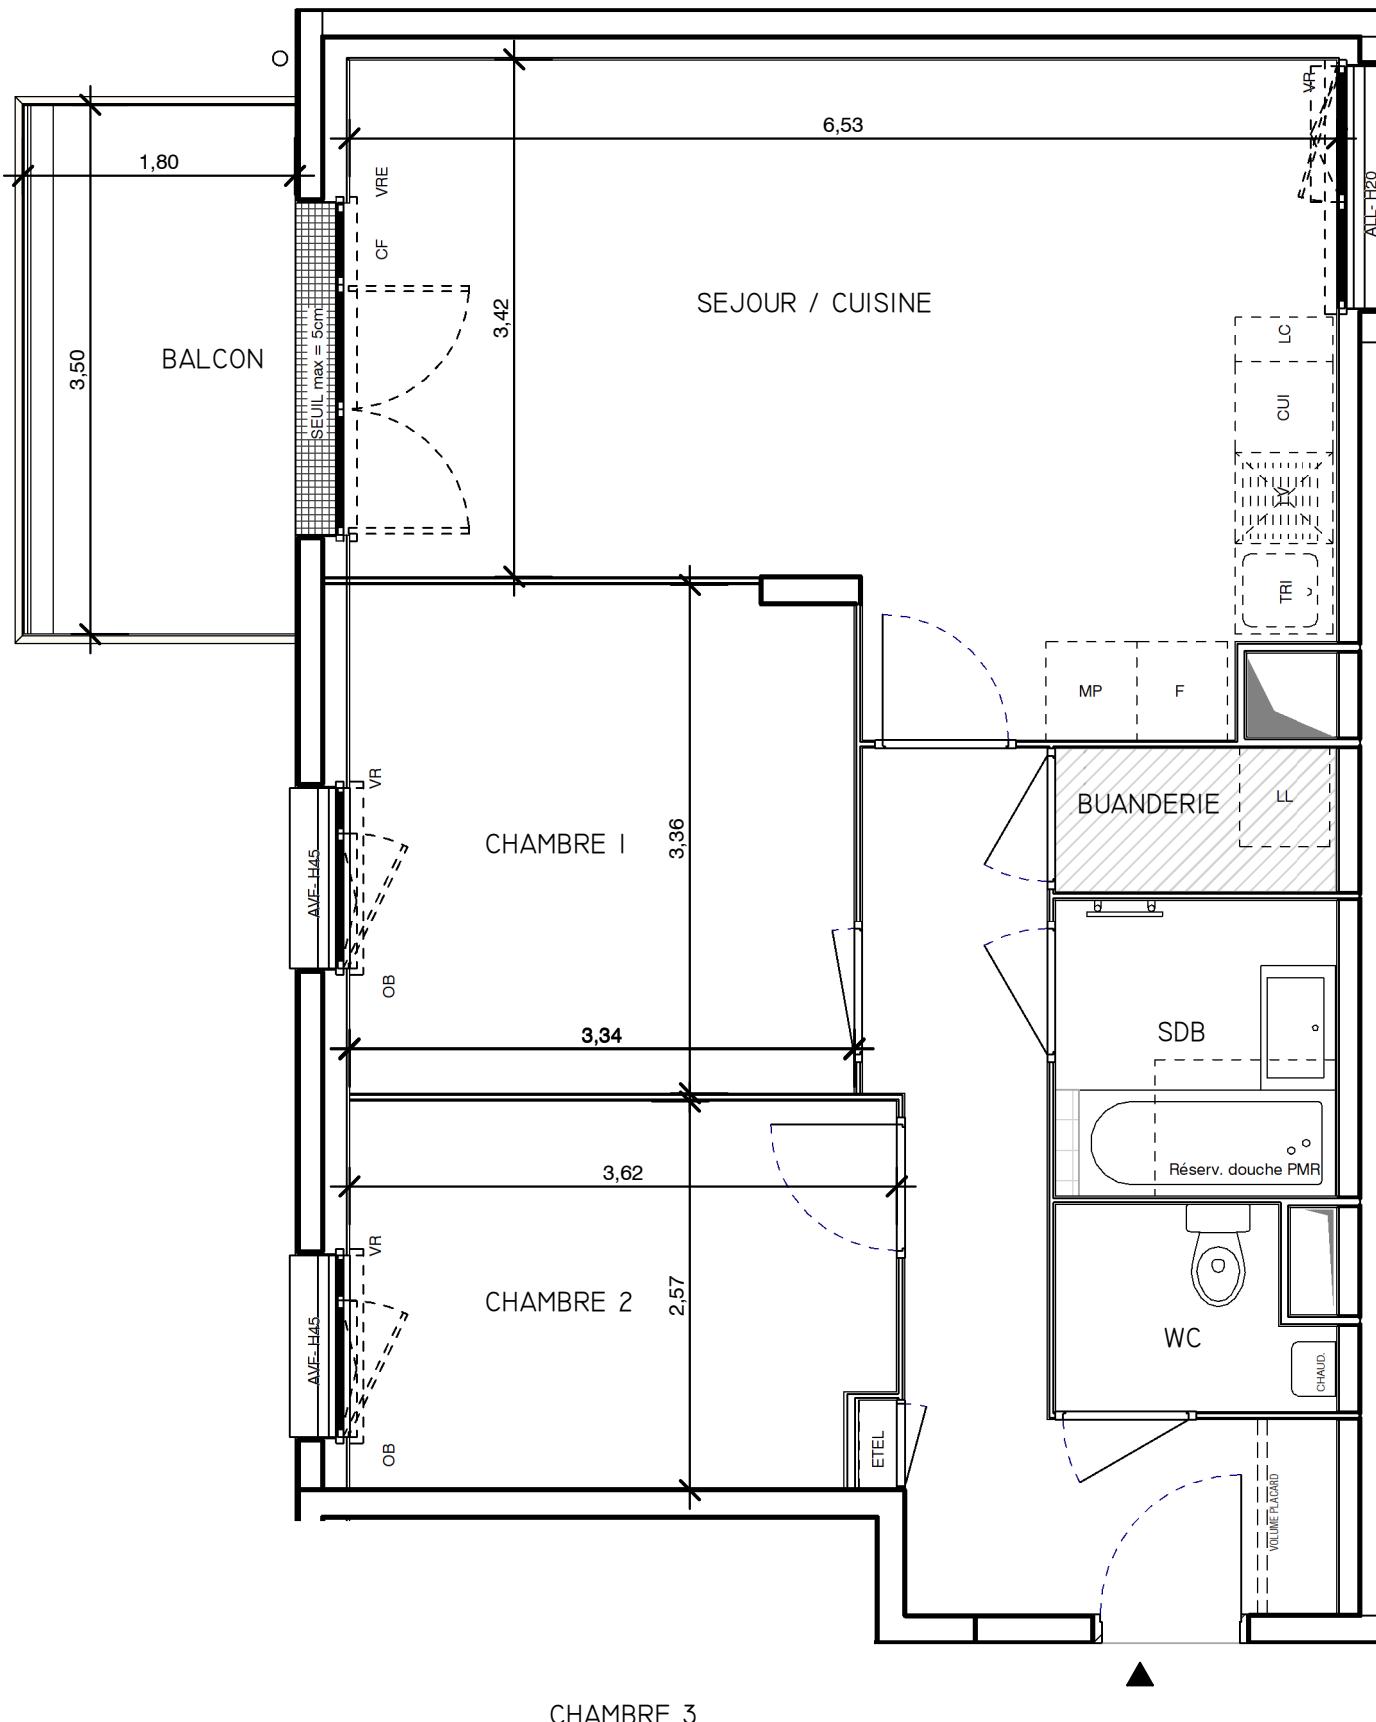

Les Jardins du Coteau

1 RUE DE BELLE ILE EN MER  
29000 - QUIMPER

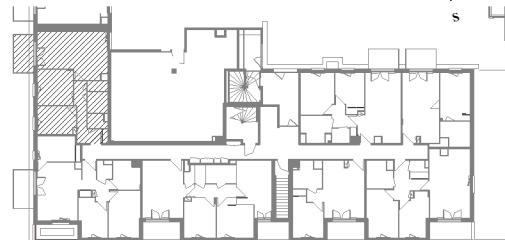

## HALL BAT D

Appartement de 3 pièces  
n° D007 au RDC

SEJOUR / CUISINE	25,29
CHAMBRE 1	11,15
CHAMBRE 2	9,08
DGT	4,79
ENTREE	3,73
SDB	3,65
WC	2,23
BUANDERIE	1,77
SURFACE HABITABLE	61,69
BALCON	6,19
SURFACE EXTERIEUR	6,19
TOTAL SURFACES PRIVATIVES	67,88

NB : PLAN NON ELIGIBLE AU PACK CUISINE.

LÉGENDE		GC	GARDE-CORPS
LL	LAVE-LINGE	LC	LINEAIRE COMPLEMENT. EXIGENCE NF HABITAT
LV	LAVE-VAISSELLE		LIMITE SUP. DES TRAPPES DE VISITE < 75 CM DU SOL FINI
TRI	TRI SELECTIF	VRE	VOLET ROULANT ELEC.
	REFRIGÉRATEUR+	VR	VOLET ROULANT.
	FOUR MICRO-	ETEL	ESPACE TECH. ELEC. DU LOGEMENT
CUI	ONDE BLOC CUSSION		SOFFITE
RGT	RANGEMENT BAS		BARRE DE RELEVAGE
	RETOMBÉE DE POUTRE		RADIATEUR
AVF	ALLEGÉ VITRÉE FIXE		SECHE-SERVETTE
CF	CHASSIS FIXE		CHAUDIÈRE GAZ
OB	OSCILLO-BATTANT		

Hauteur sous plafond des pièces principales sauf mention particulière : \_m

Echelle 0 0,5 1m Date 25/09/2024 Indice : D 05/05/2025

DES MODIFICATIONS SONT SUSCEPTIBLES D'ETRE APPORTERES A CE PLAN EN FONCTION DES NECESSITES TECHNIQUES OU REGLEMENTAIRES DE LA REALISATION. TANT EN CE QUI CONCERNE LES DIMENSIONS LIBRES, QUE L'EQUIPEMENT, LES SURFACES, LES HAUTEURS SOUS PLAFOND AINSI QUE LES HAUTEURS DE SEUILS OU D'ALLEGES INDIQUEES SONT APPROXIMATIVES. LES RETOMBES SOFFITES, FAUX-PLAFONDS, TRAPPES DE VISITE, AINSI QUE L'EMPLACEMENT DES DESCENTES D'EAUX PLUVIALES, DES EQUIPEMENTS SANITAIRE, NE SONT PAS TOUS CONFIGURÉS OU LE SONT A TITRE INDICATIF. LE NOMBRE, LA TAILLE ET L'EMPLACEMENT DES RADIATEURS SONT DONNÉS A TITRE INDICATIF ET SERONT PRÉCISES APRÈS ÉTUDE THERMIQUE. AUCUN ÉLÉMENT DE CUISINE N'EST FOURNI HORS ACHAT PACK.