
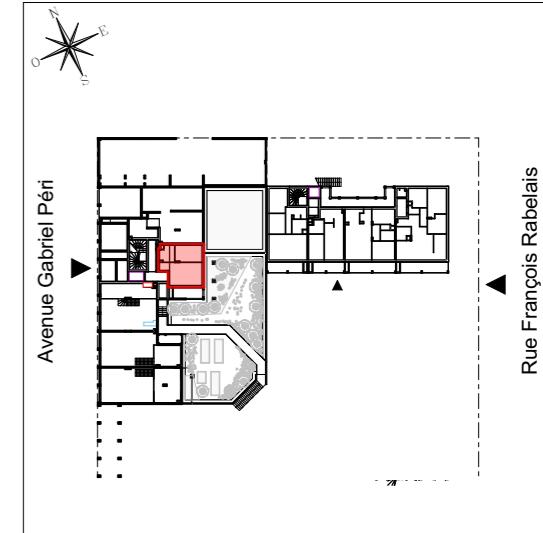


NATURE EN VILLE

Avenue Gabriel Péri
69120 - VAUX-EN-VELIN

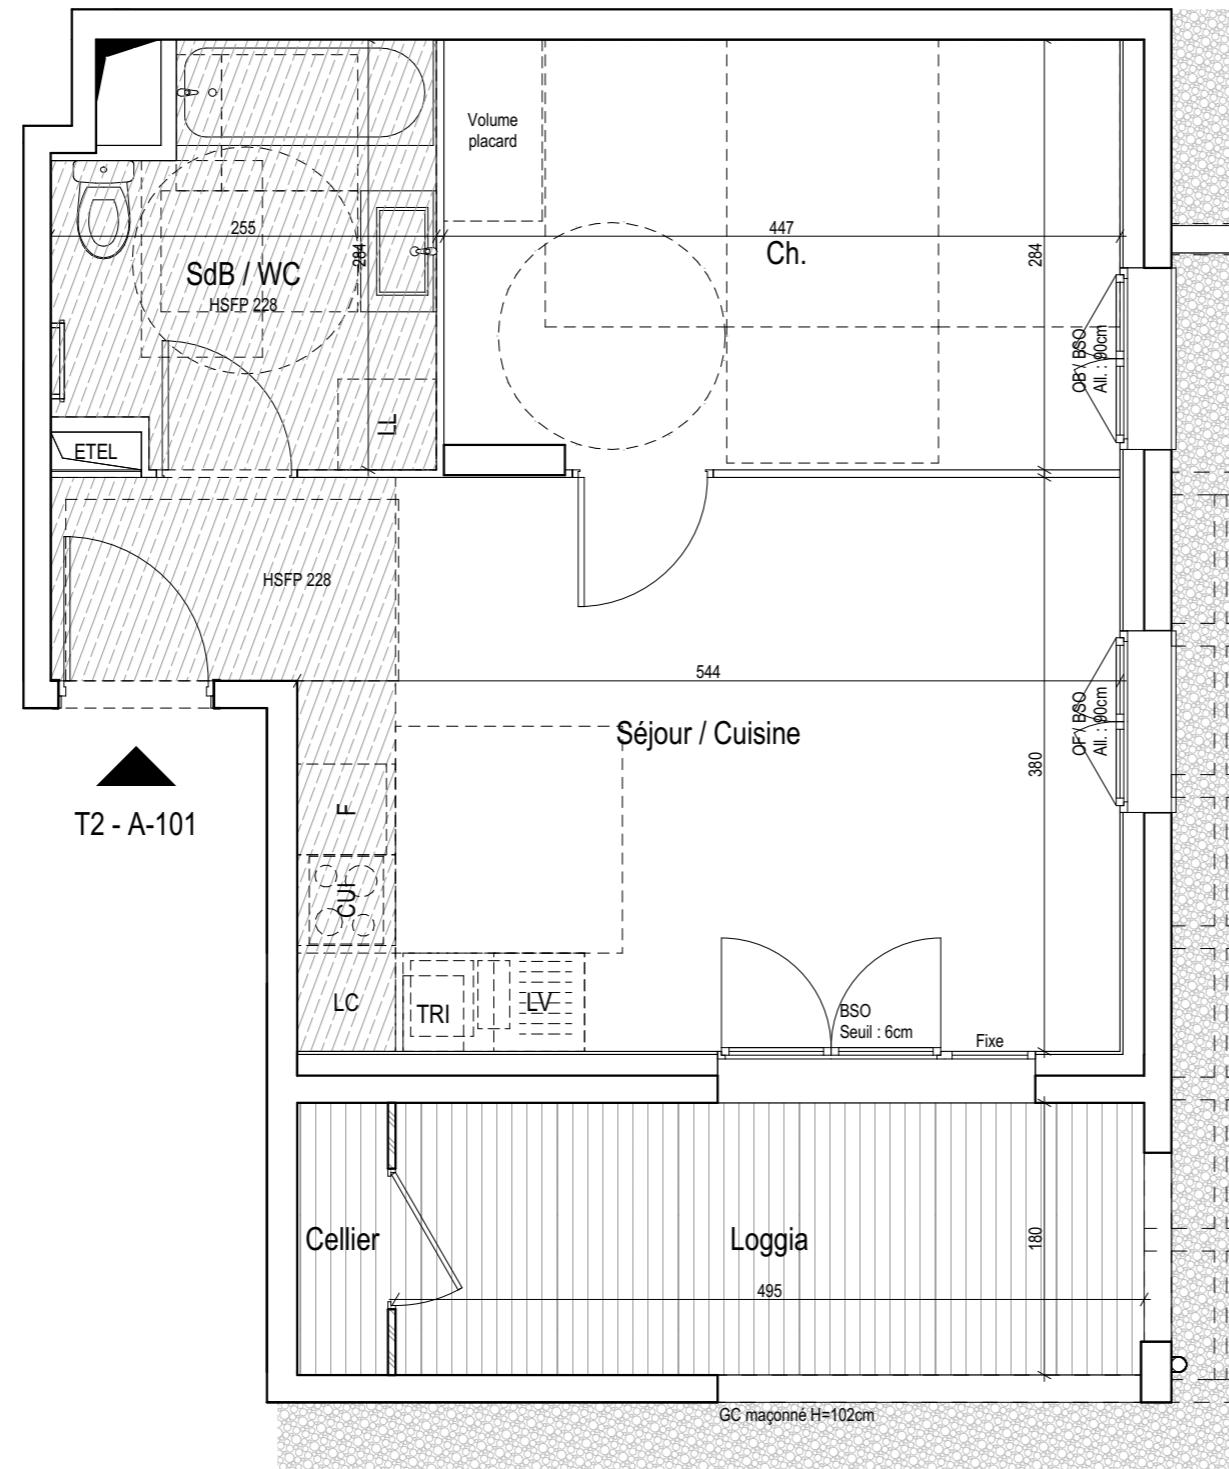

ACHILLÉE

Appartement de 2 pièces
n° 101 au 1er étage

Séjour / Cuisine	22,8
Ch.	12,6
SdB / WC	6,4
SURFACE TOTALE HABITABLE	41,8 m²
Loggia	8,9
Cellier	1,1
SURFACE TOTALE EXTERIEURE	10,0 m²
SURFACE TOTALE PRIVATIVE	51,8 m²

LEGENDE

LL	LAVE-LINGE	CUI	BLOC CUISSON
LV	LAVE-VAISSELLE	F	REFRIGERATEUR
AV	ALLEGEE VITREE FIXE	TRI	TRI SELECTIF
OB	OSCILLO-BATTANT	LC	LINEAIRE COMPLEMENT.
OF	OUVRANT A LA FRANÇAISE	ETEL	ESPACE TECH. ELEC. DU LOGEMENT
GC	GARDE-CORPS	BSO	BRISE SOLEIL ORIENTABLE
	ETEL		
	Deuxième ETEL si pack 2 en 1		
	FAUX-PLAFOND, SOFFITE		CLOISON FUSIBLE
	Hauter sous faux-plafond ou soffite indiquée sur plan		
	RETOMBEE DE POUTRE		SECHE-SERVIEETTE

Hauteur sous plafond des pièces principales sauf mention particulière : 2,53m