


NATURE EN VILLE

Avenue Gabriel Péri
69120 - VAUX-EN-VELIN

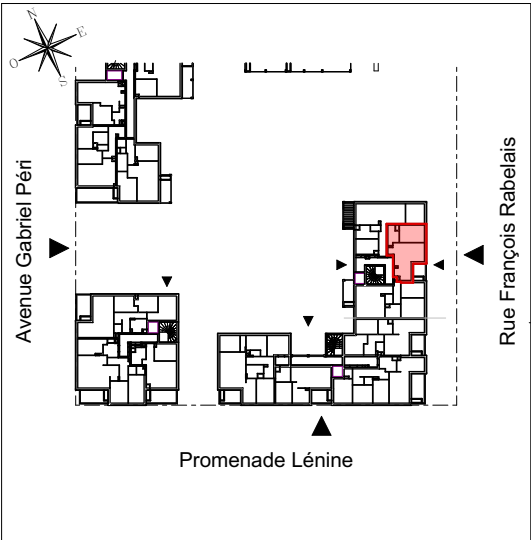


DAPHNÉ

Appartement de 2 pièces
n° 302 au 3ème étage

Séjour / Cuisine	24,9
Ch.	11,9
SdE / WC	5,2
SURFACE TOTALE HABITABLE	42,0 m²
Balcon	4,4
Cellier	1,1
SURFACE TOTALE EXTERIEURE	5,5 m²
SURFACE TOTALE PRIVATIVE	47,5 m²

T2 - D-302

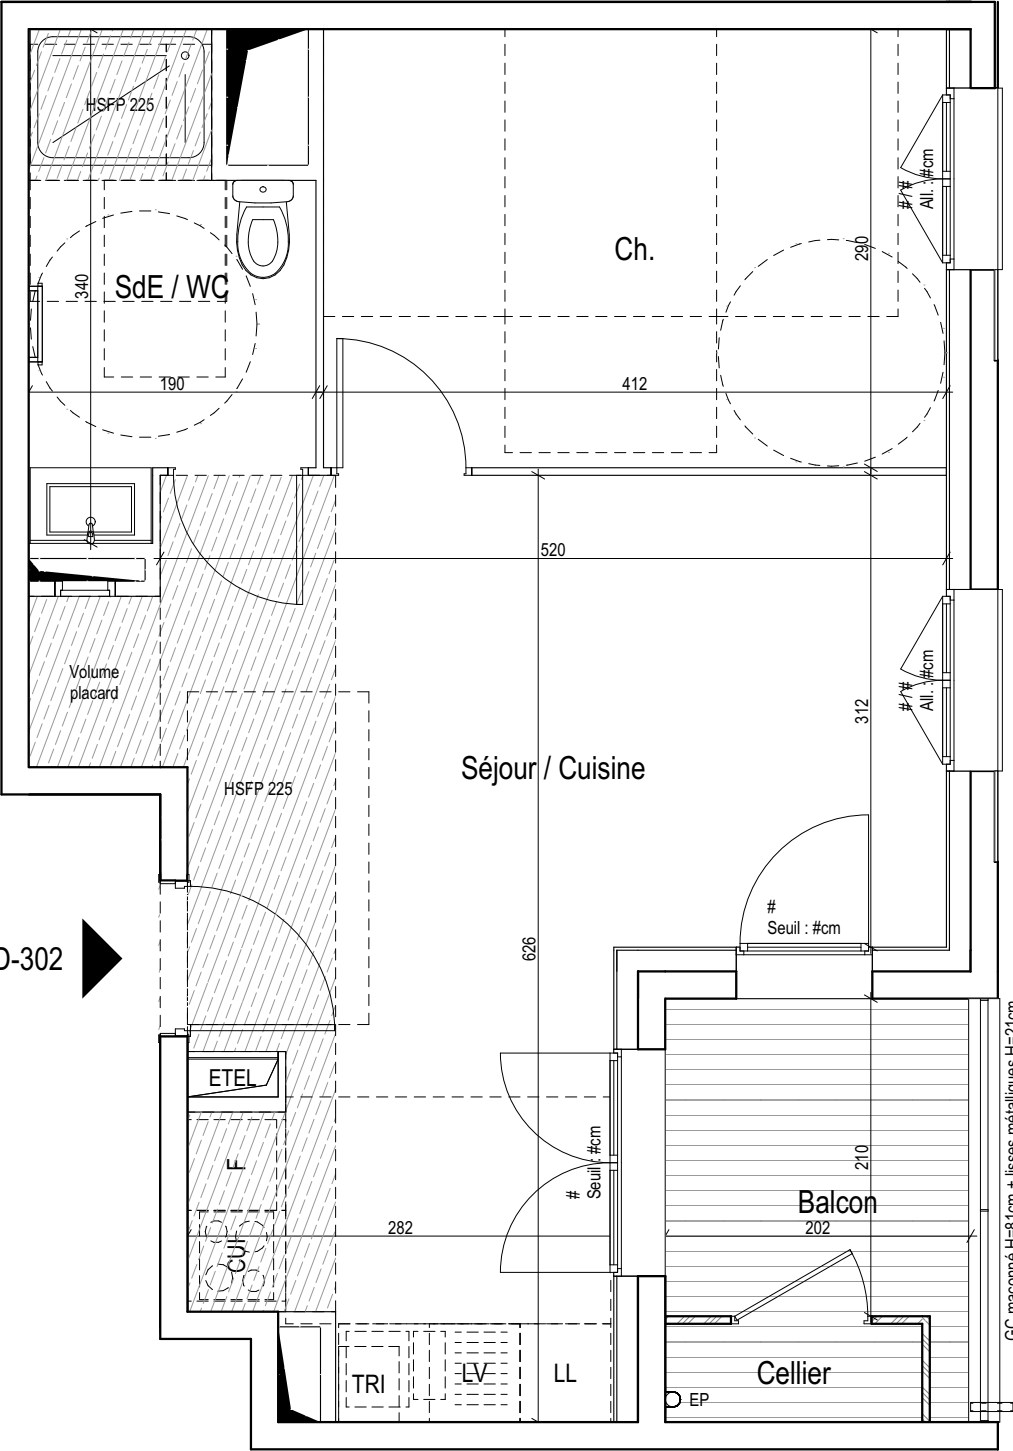

LEGENDE

LL	LAVE-LINGE	CUI	BLOC CUISSON
LV	LAVE-VAISSELLE	F	REFRIGERATEUR
AV	ALLEGE VITREE FIXE	TRI	TRI SELECTIF
OB	OSCILLO-BATTANT	LC	LINEAIRE COMPLEMENT.
OF	OUVRANT A LA FRANÇAISE	ETEL	ESPACE TECH. ELEC. DU LOGEMENT
GC	GARDE-CORPS	BSO	BRISE SOLEIL ORIENTABLE
ETEL	Deuxième ETEL si pack 2 en 1		
FAUX-PLAFOND, SOFFITE	Hauteur sous faux-plafond ou soffite indiquée sur plan	CLOISON FUSIBLE	SECHE-SERVETTE
RETOMBEE DE POUTRE			

Hauteur sous plafond des pièces principales sauf mention particulière : 2.53m

Echelle	0 0,5 1m	Date	16/09/2025	Indice : 02
---------	----------	------	------------	-------------